



Doorsnede A-A

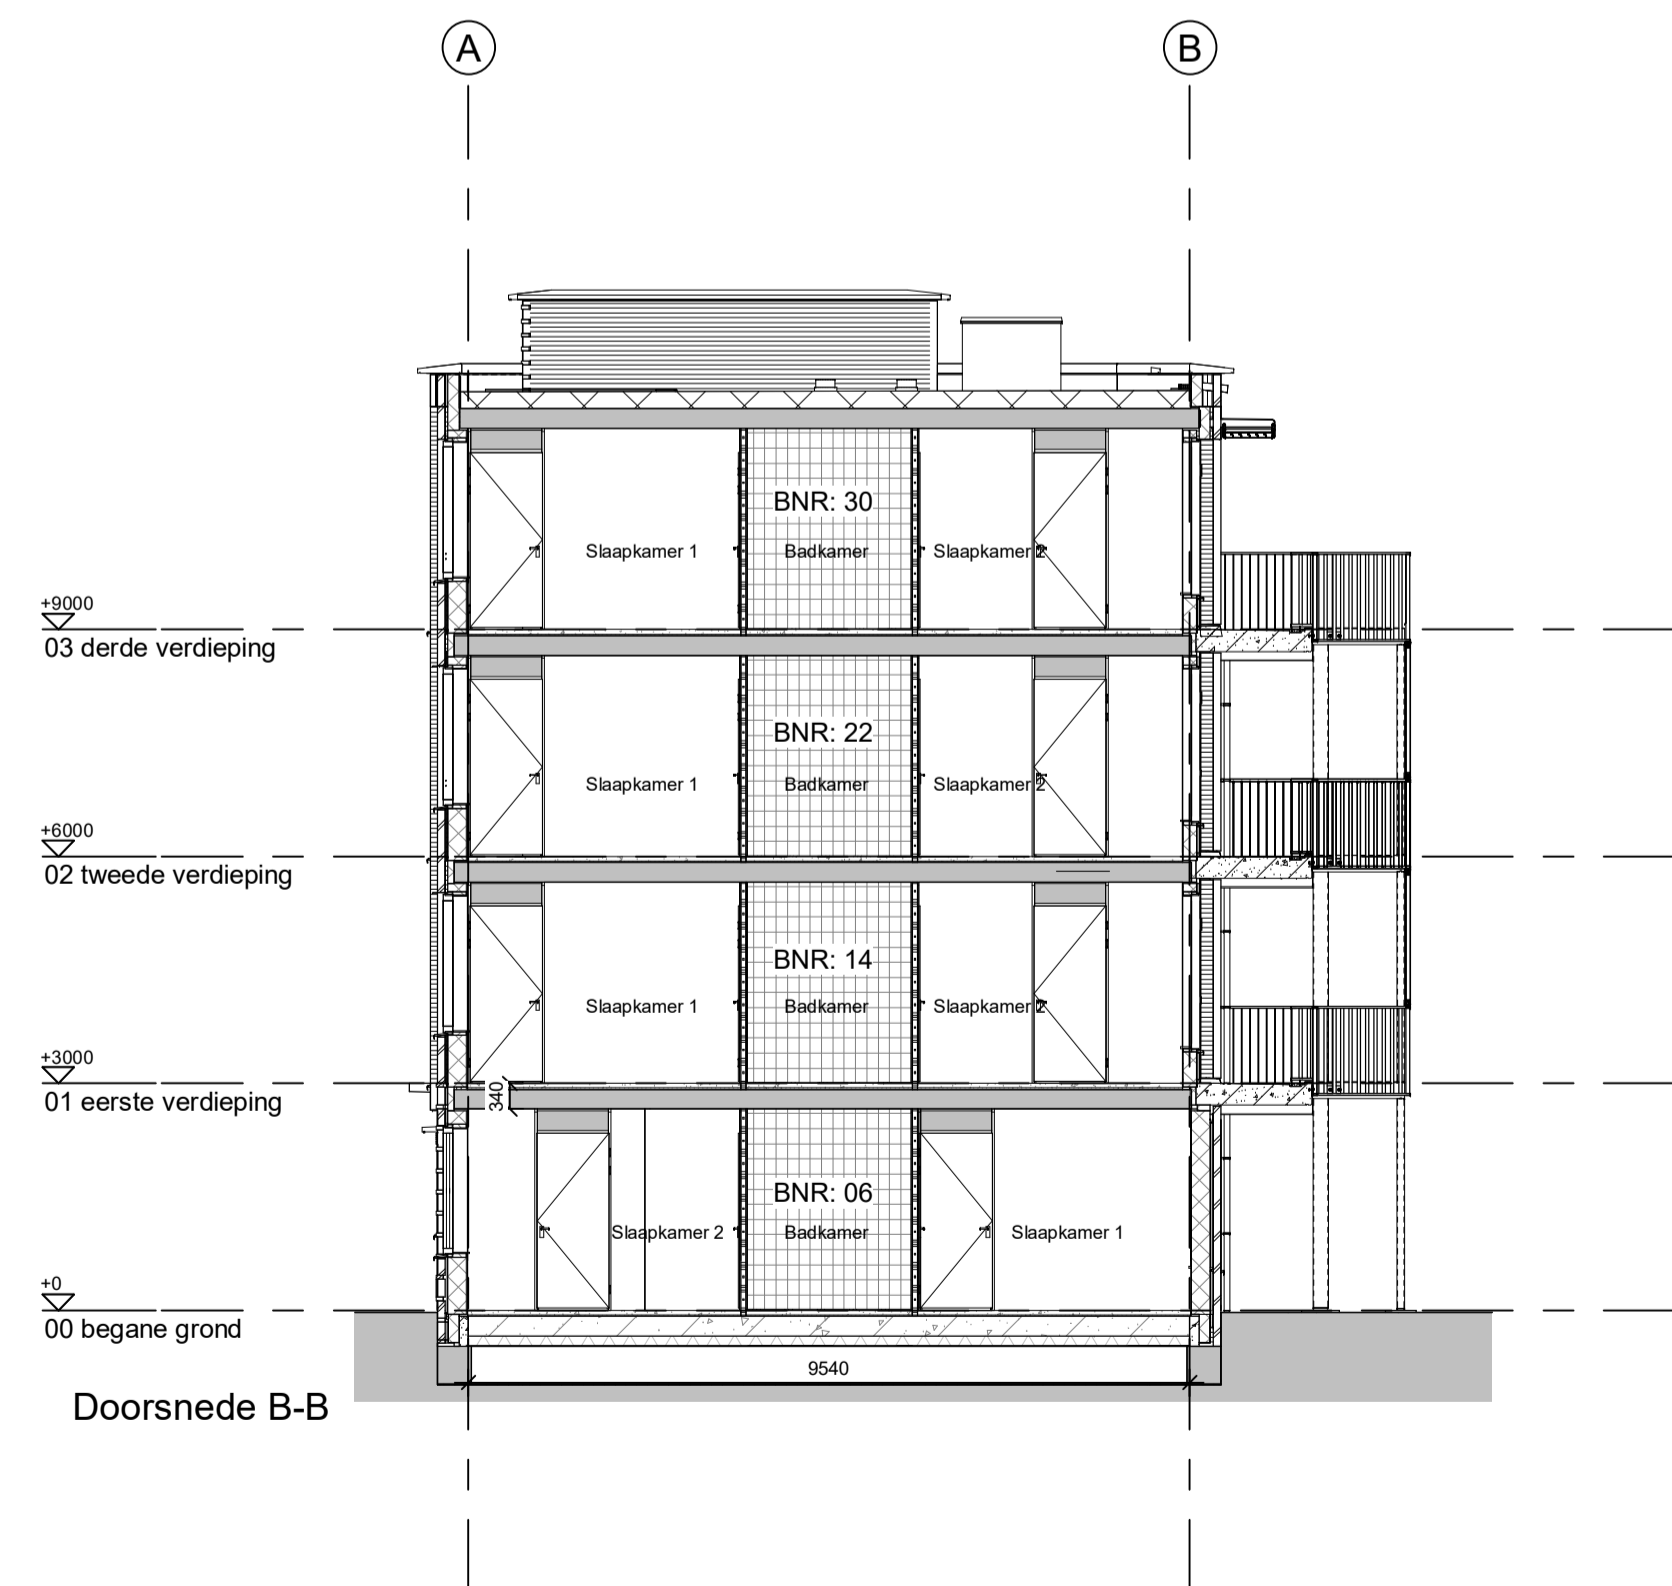

Doorsnede B-B

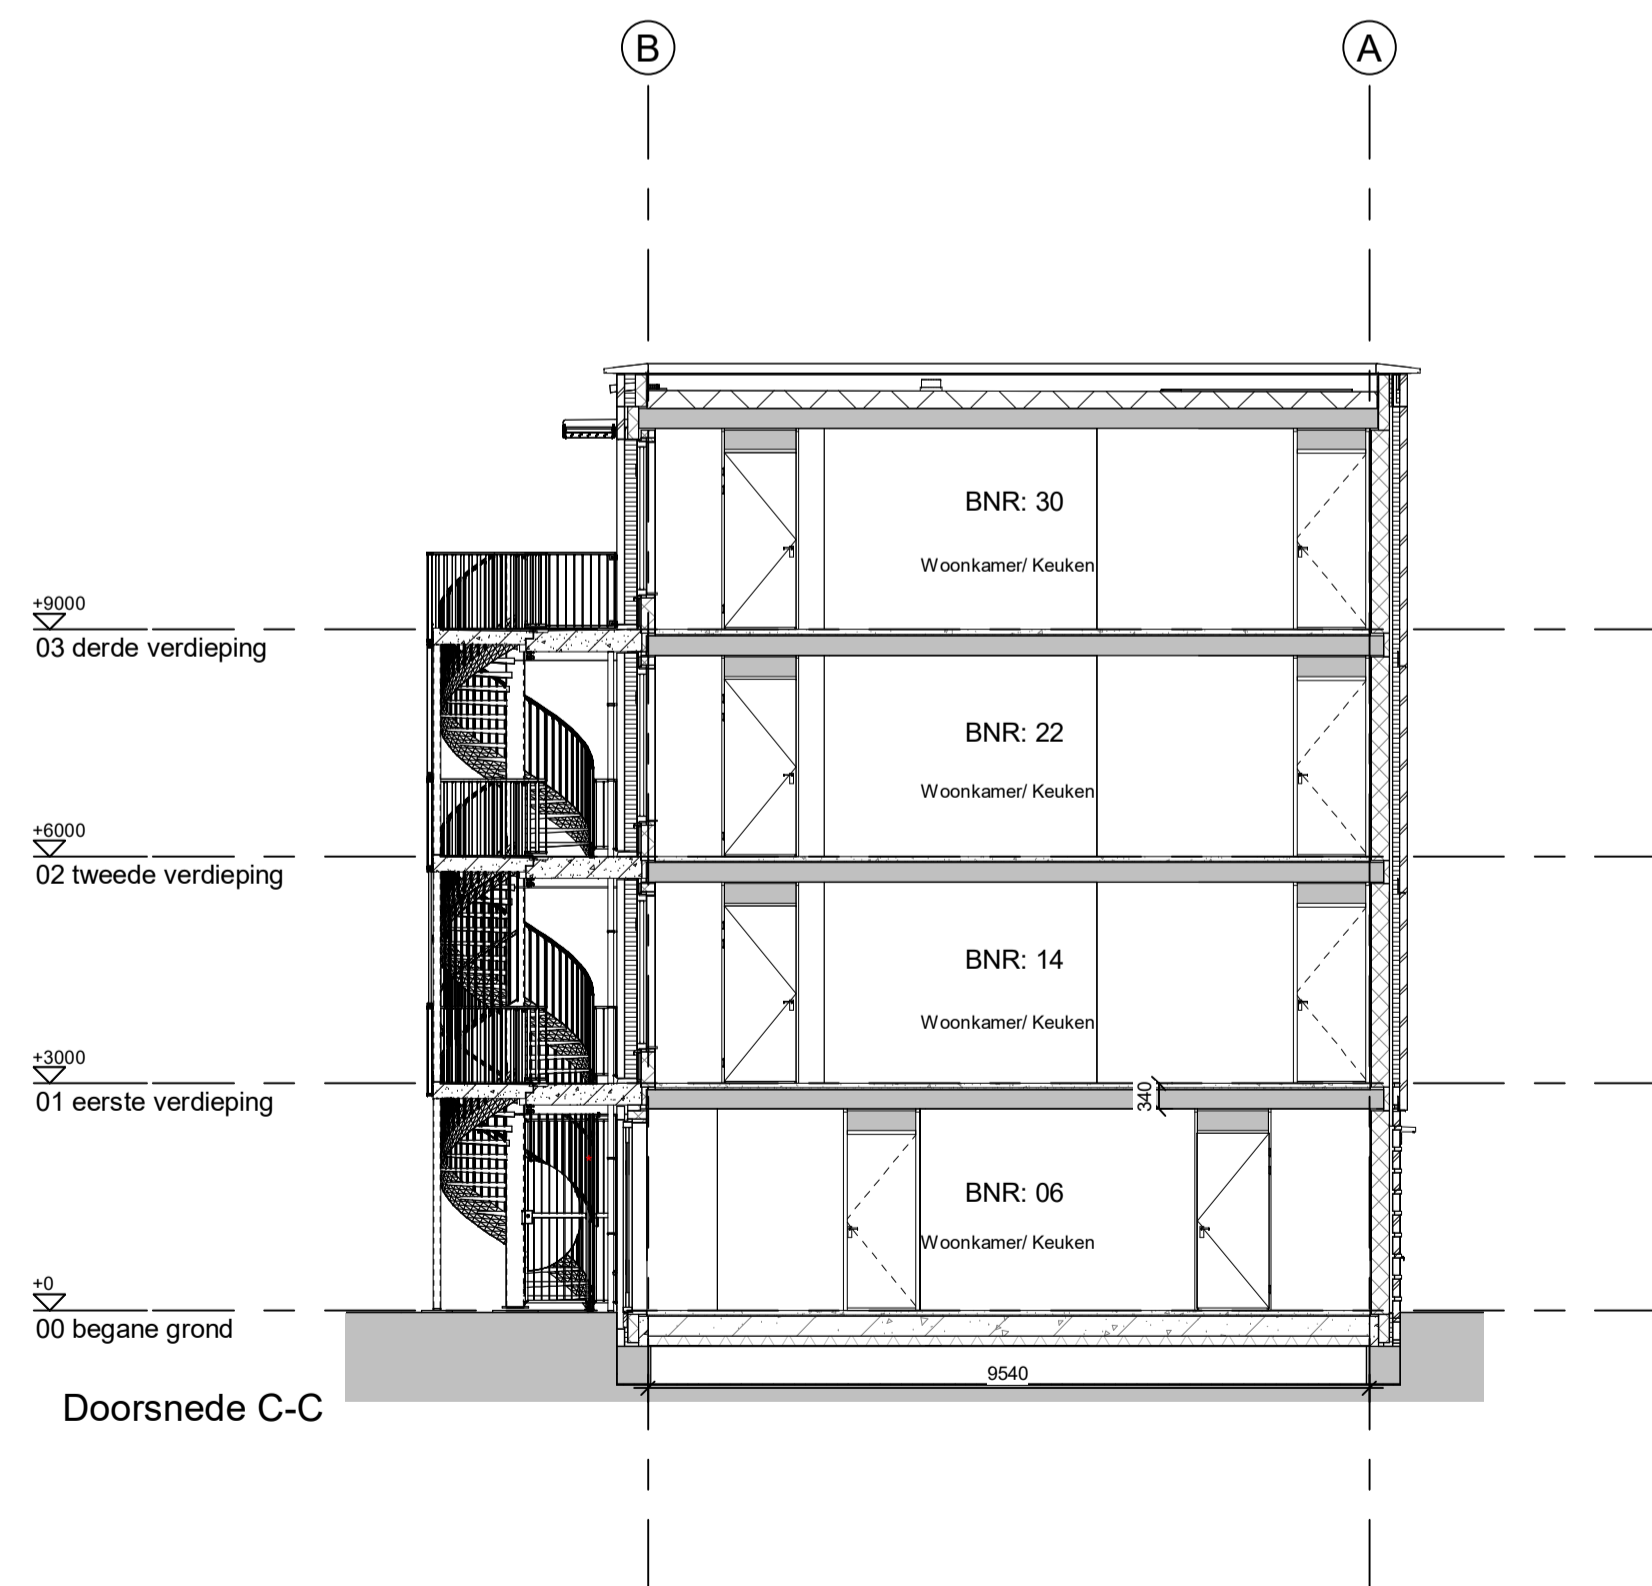

Doorsnede C-C

RENOVOI

- metalwerk
- gibo normaal
- gibo zwaar
- gibo hydro
- isolatie
- kalkzandsteen
- WBDO 30 min
- WBDO 60 min
- Ramen 30 minuten brandwerend uitvoeren
- Voldoet aan pkw, deur met halve maan

Algemeen:
 BENG conform plan/toetsing
 Buitenvanwanden R_{ca}=1,7 m²/Kw
 Begane grondvloer R_{ca}= 3,7 m²/Kw
 Schuin dak R_{ca}= 6,3 m²/Kw, Plat dak R_{ca}= 6,3 m²/Kw
 Buitendeuren: U_g=1,65W/m².K (incl. kozijn)
 Beglazing: HR+++ , Ug=0,7 W/m².K, ZTA= 0,60,
 Kozijn ind. glas U_g=variabel min. 1,1 W/m².K

Ventilatie:
 Ventilatievoeder badkamer, toilet, technischeruimte, keuken
 overige ruimtes middels spleet onder deur

Ventilatievoorzieningen:
 toevoer middels inblaas verblijfsruimtes

Verwarming:
 Begane grond: vloerverwarming in verblijfsruimte
 1 e. verdieping: vloerverwarming in verblijfsruimte exclusief
 badkamer
 2e verdieping: niet verwarmd
 badkamer: radiator

Prestatie uitgangspunten:
 Elektra volgens NEN 1010
 Thermische isolatie volgens NEN 1068
 Ventilatievoorzieningen volgens NEN 1087
 Dichttoetsing volgens NEN 2057
 Brandveiligheid volgens NEN 2265
 Oppervlakten en inhoud volgens NEN 2580

Meterkast volgens NEN 2768
 Vochtheuring in de woning volgens NEN 2778
 Centrale verwarming volgens NEN 3028
 Binnenroloping volgens NEN 3215
 Trappen volgens NEN 3059
 Geluidreining volgens NEN 5077
 Inbraakwerendheid voldoet aan klasse 2 volgens NEN 5096
 Energieprestatie volgens NEN 5128

* Ramen 30 minuten brandwerend uitvoeren