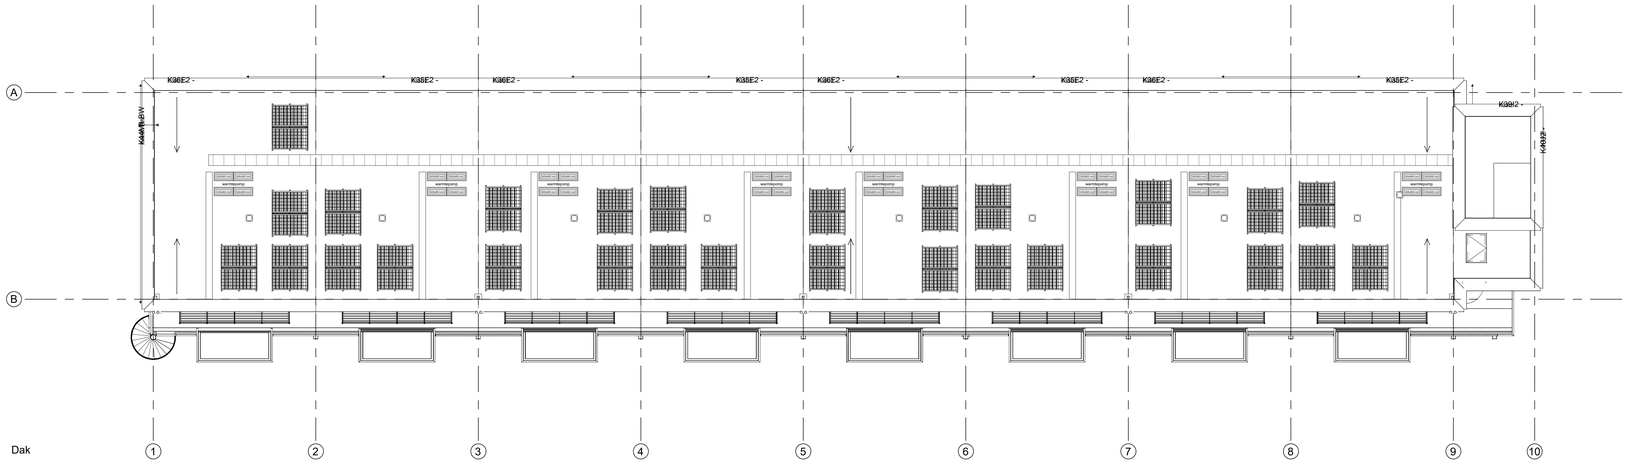

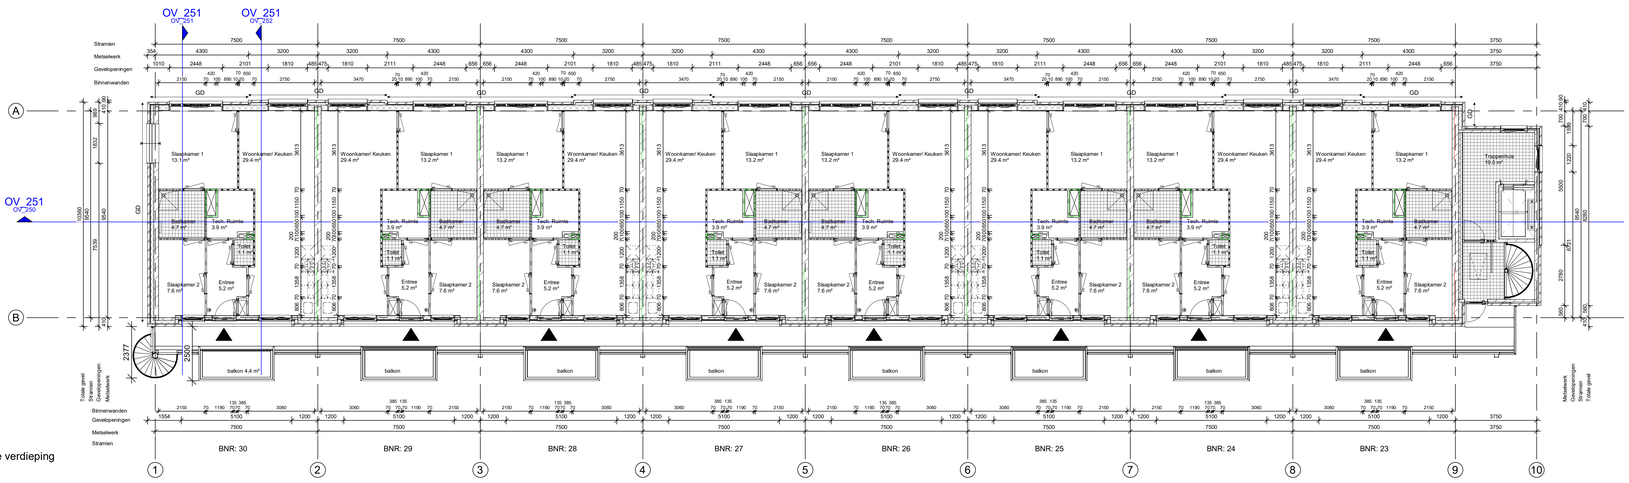

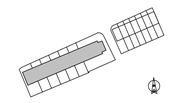

RENVOOI

- hoofdentree
- entree
- metselwerk
- gbo normaal
- gbo zwaar
- gbo hydro
- isolatie
- kalkzandsteen
- dak
- tegelwerk
- schacht
- inspectieluik
- cv verdeler
- plafondventiel inblaas MV
- plafondventiel afvoer MV
- rookmelder
- hemelwaterafvoer
- afschot 15mm/m1
- MK meterkast
- WTW warmteterugwinunit
- WPU warmtepomp
- WM wasmachine
- WD wasdroger
- intercom
- WBDBO 30 min
- WBDBO 60 min
- Ramen 30 minuten brandwerend uitvoeren
- Voldoet aan pkvw, deur met halve maan

Algemeen
BENG conform plantoetsing.
Buitenwanden Rc=4,7 m²K/W.
Begane grondvloer Rc= 3,7 m²K/W.
Schuin dak Rc= 6,3 m²K/W. Plat dak Rc= 6,3 m²K/W
Buitendeuren: Ud=1,65W/m 2· K (incl. kozijn).
Beglazing: HR++, Ug=1,1 W/m² K, ZTA= 0,60.
Kozijn incl. glas Uw=variabel min. 1,4 W/m² K.

Ventilatie;
Ventilatievoer badkamer, toilet, technischeruimte, keuken
overige ruimtes middels spleet onder deur

Ventilatievoorzieningen;
toevoer middels inblaas verblijfsruimten

Verwarming;
Vloerverwarming in verblijfsruimten
Bereikbare koudwinningsvelleemverlenhang- en stuitwerk conform politieke keurmerk klasse 2 (inclusief kerntrekbeveiliging)

Prestatie uitgangspunten:
Elektra volgens NEN 1010
Thermische isolatie volgens NEN 1068
Ventilatievoorzieningen volgens NEN 1087
Daglichttoetreding volgens NEN 2057
Brandveiligheid volgens NEN 2555
Oppervlakten en inhouden volgens NEN 2580

PKVW keurmerk van toepassing

Meterkast volgens NEN 2768
Vochtwering in de woning volgens NEN 2778
Geluidwering volgens NEN-EN-ISO 3029
Binnenruimtering volgens NEN 3215
Trappen volgens NEN 3059
Gebruiksoppervlakte volgens NEN 5077
Inbraakwerendheid voldoet aan klasse 2 volgens NEN 5096
Energieprestatie volgens NEN 5128

Waal

Schiedamsedijk 22
Postbus 165
3130 AD Vlaardingen

t. 010 248 28 28
f. 010 248 28 48
i. www.waal.nl

project
Blaak Ridderkerk

onderdeel
Plattegronden 3e, dak blok 2

werkno. 02.0431 | fase/bouwdeel

tekno. **OV_102** | versie.

formaat **A0** | gemaakt **02-02-2022 SV**

schaal **1 : 100** | gewijzigd **21-11-2022 Wijz. A. Spiltrap**