
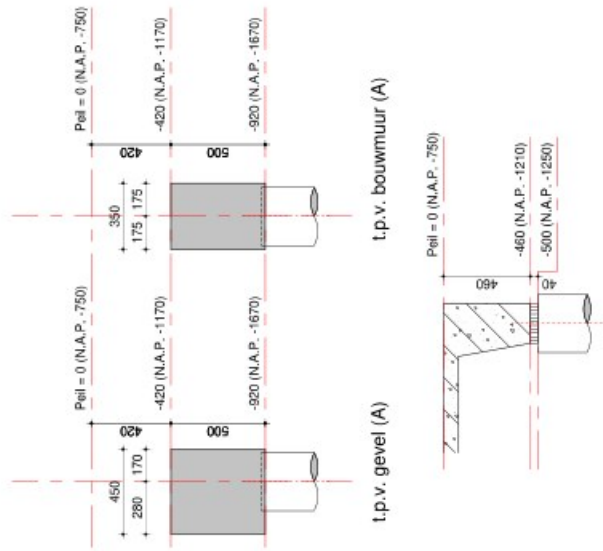


inheinvleau  
N.A.P. -17,00m

Bergingen op staal

PREFAB PALEN naar 15,25m - NAP  
afmeting 290x290

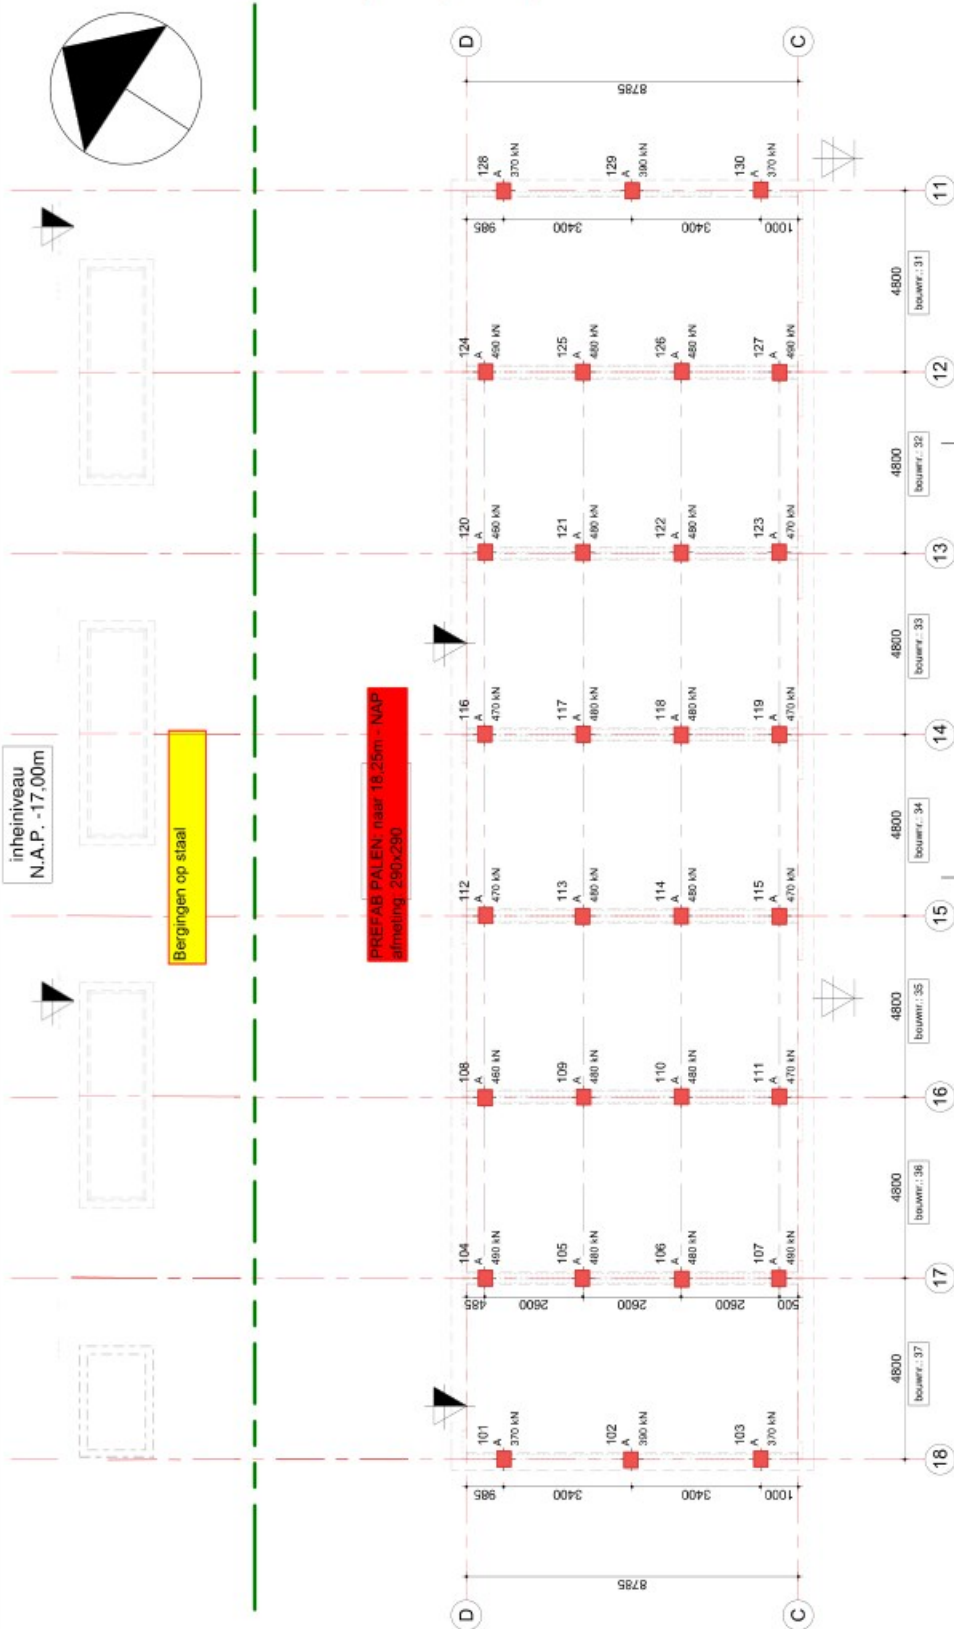

**Oliver palen**


opmerkingen :

kwiteit : conform leverancier  
 milieuklasse : XC2  
 maatveld ijdere leien : o.k. fundering (conform aannemer)  
 paal : N.A.P. -0,750m (te controleren door de aannemer)

afm.	paalpruivleau l.o.v. N.A.P. (mm)	o.k. betonconstr. l.o.v. N.A.P. (mm)	betonconstr.	paalbedruk	kopromdrukt	paalbedtrek	kopromtrek	asntal
6310	-18000	-1670	A	...kN	...kNm	...kN	...kNm	30

prefab paal, 290x290 - 18250  
 aantallen in prefab palen gelijk aan aantallen olivier

staal ter controle

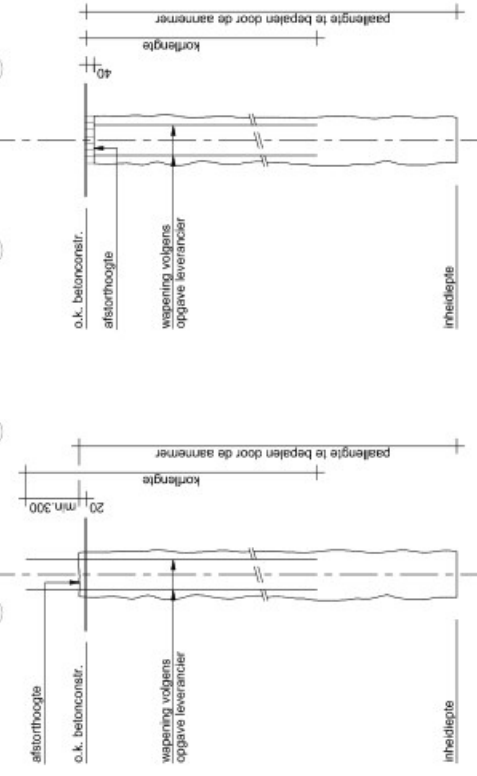

algemeen detail paal  
 prefab fundering  
 betonschroefpalen

algemeen detail paal  
 i.h.w.g. fundering  
 betonschroefpalen

30 appartementen + 7 EGW's Blaak te Ridderkerk  
 HP Architecten te Rotterdam  
 Wooncompas

**VAN ROSSUM**  
 INGENIEURS

1:100  
 A2  
 10802

GGW-UOP1001