




*Dit is een presentatietekening van het Voorlopig Ontwerp. Hier kunnen geen rechten aan ontleend worden.*

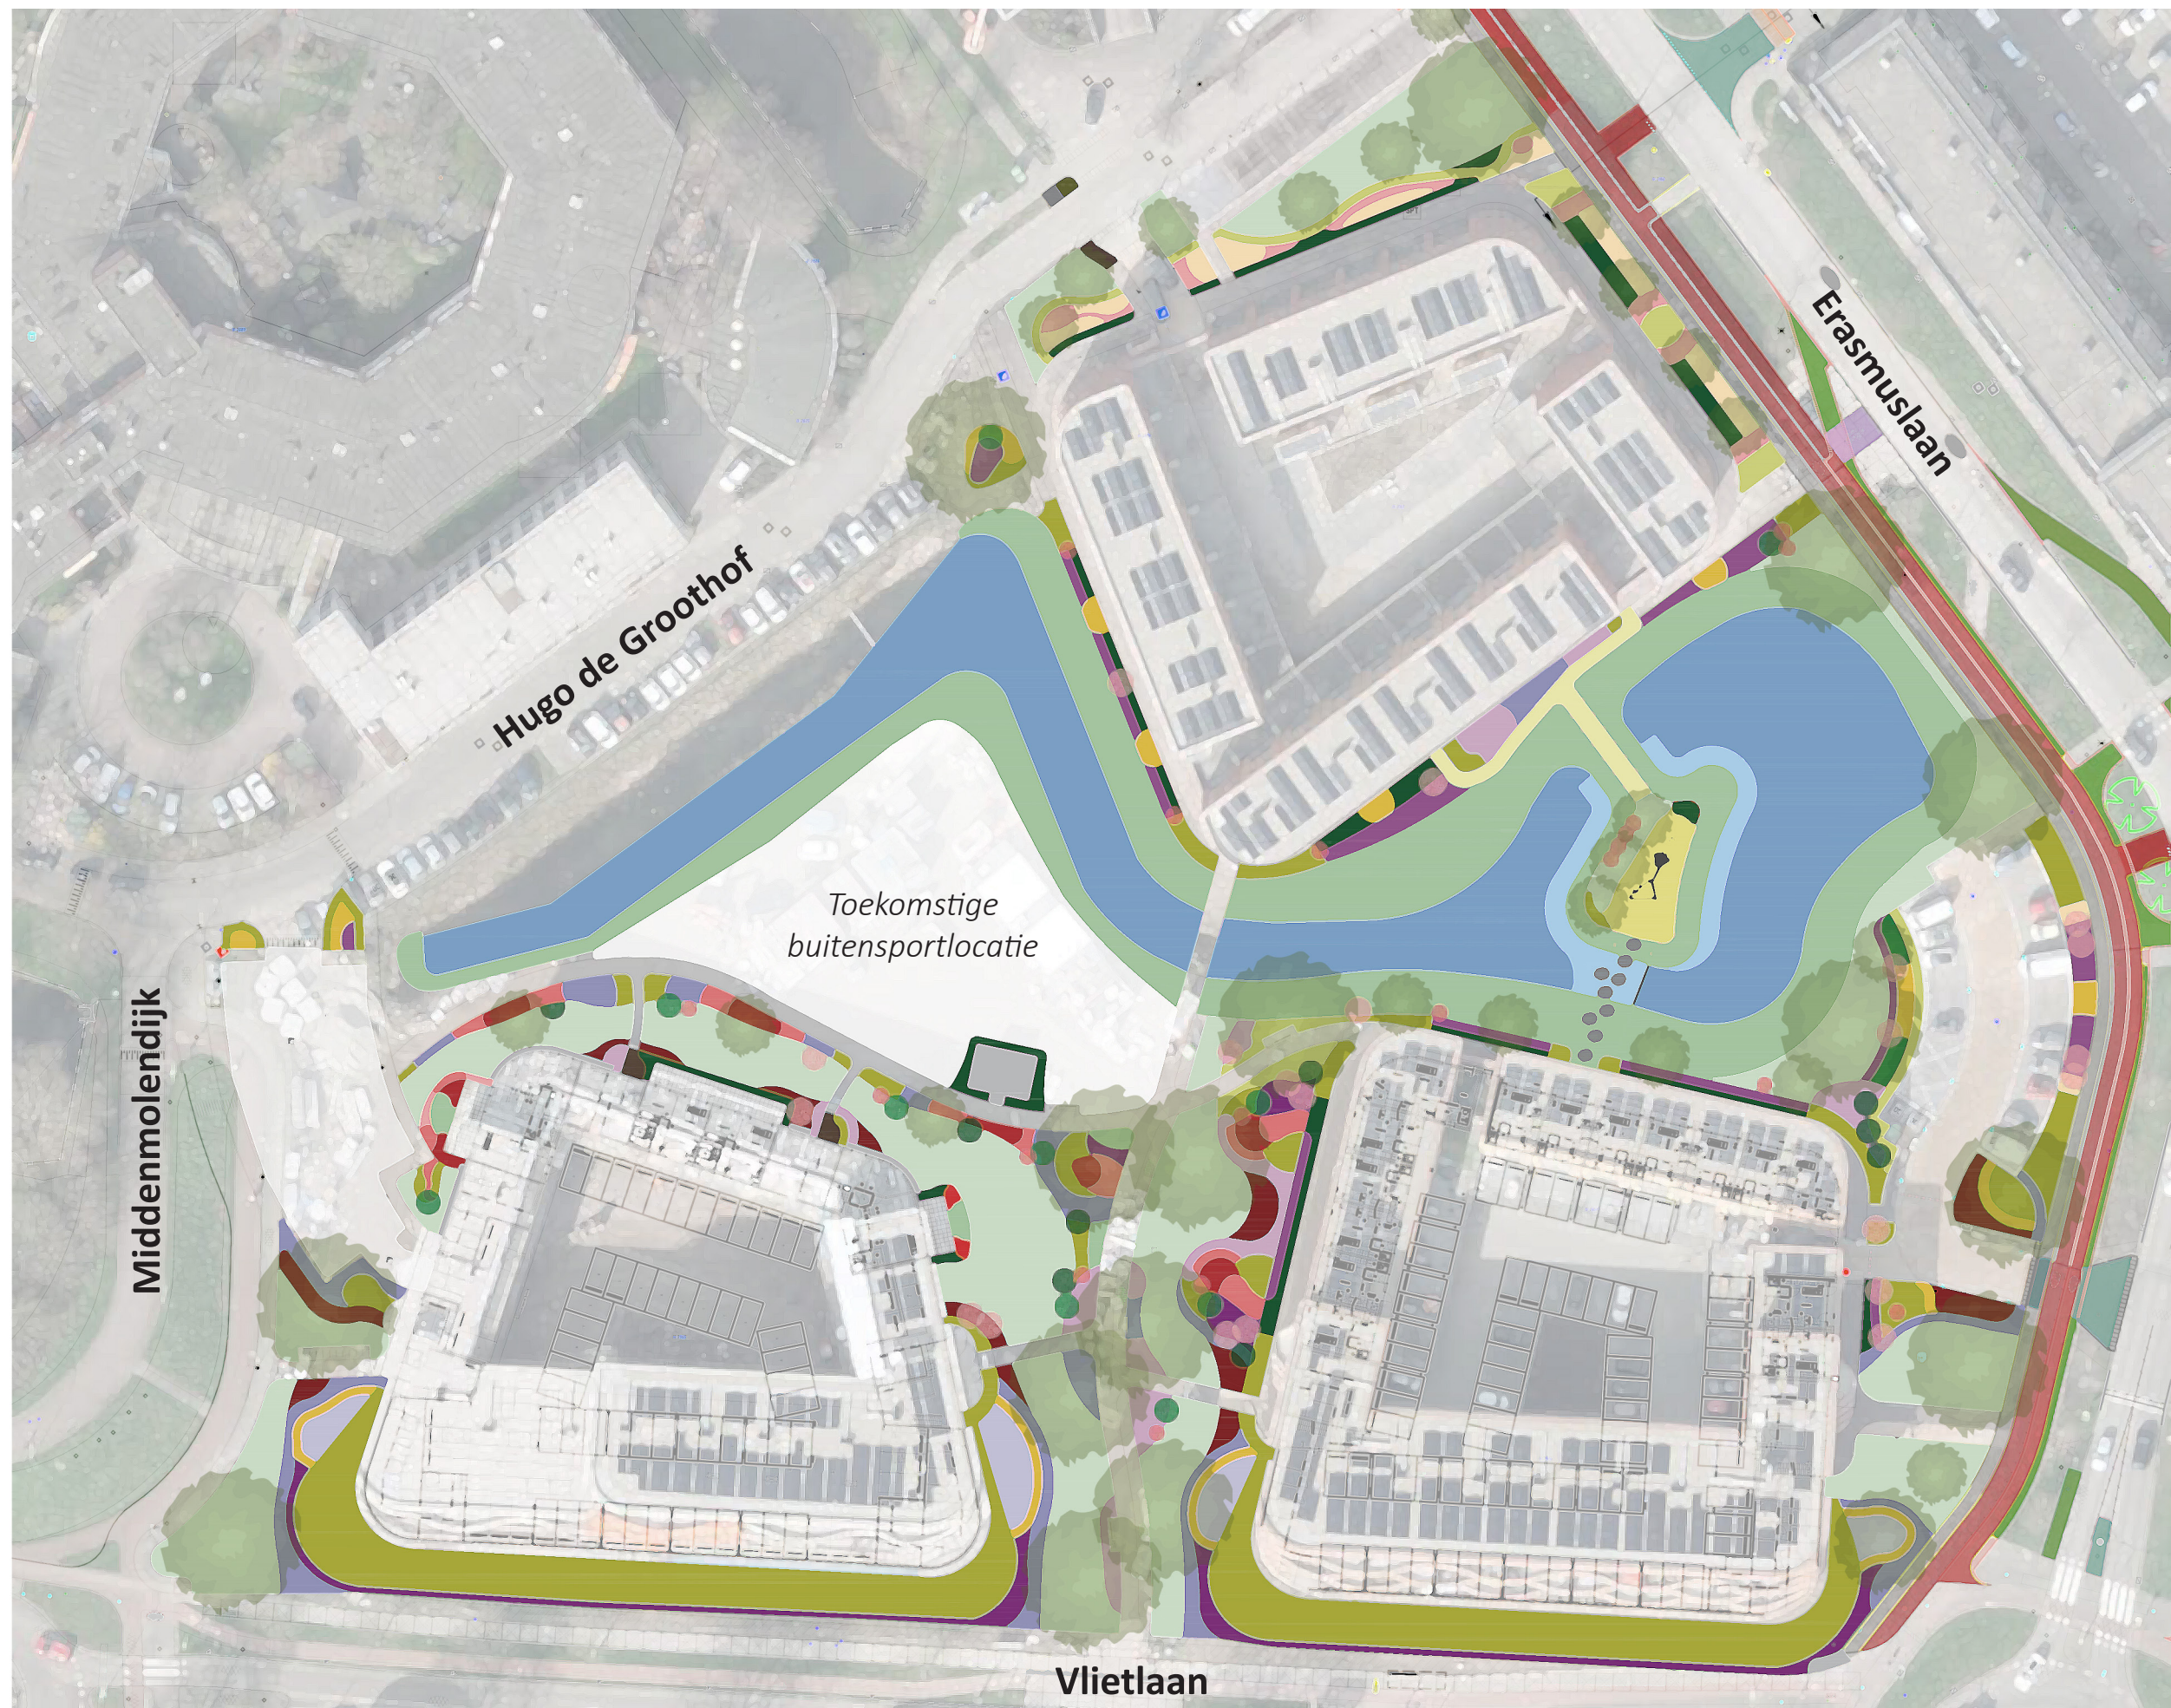