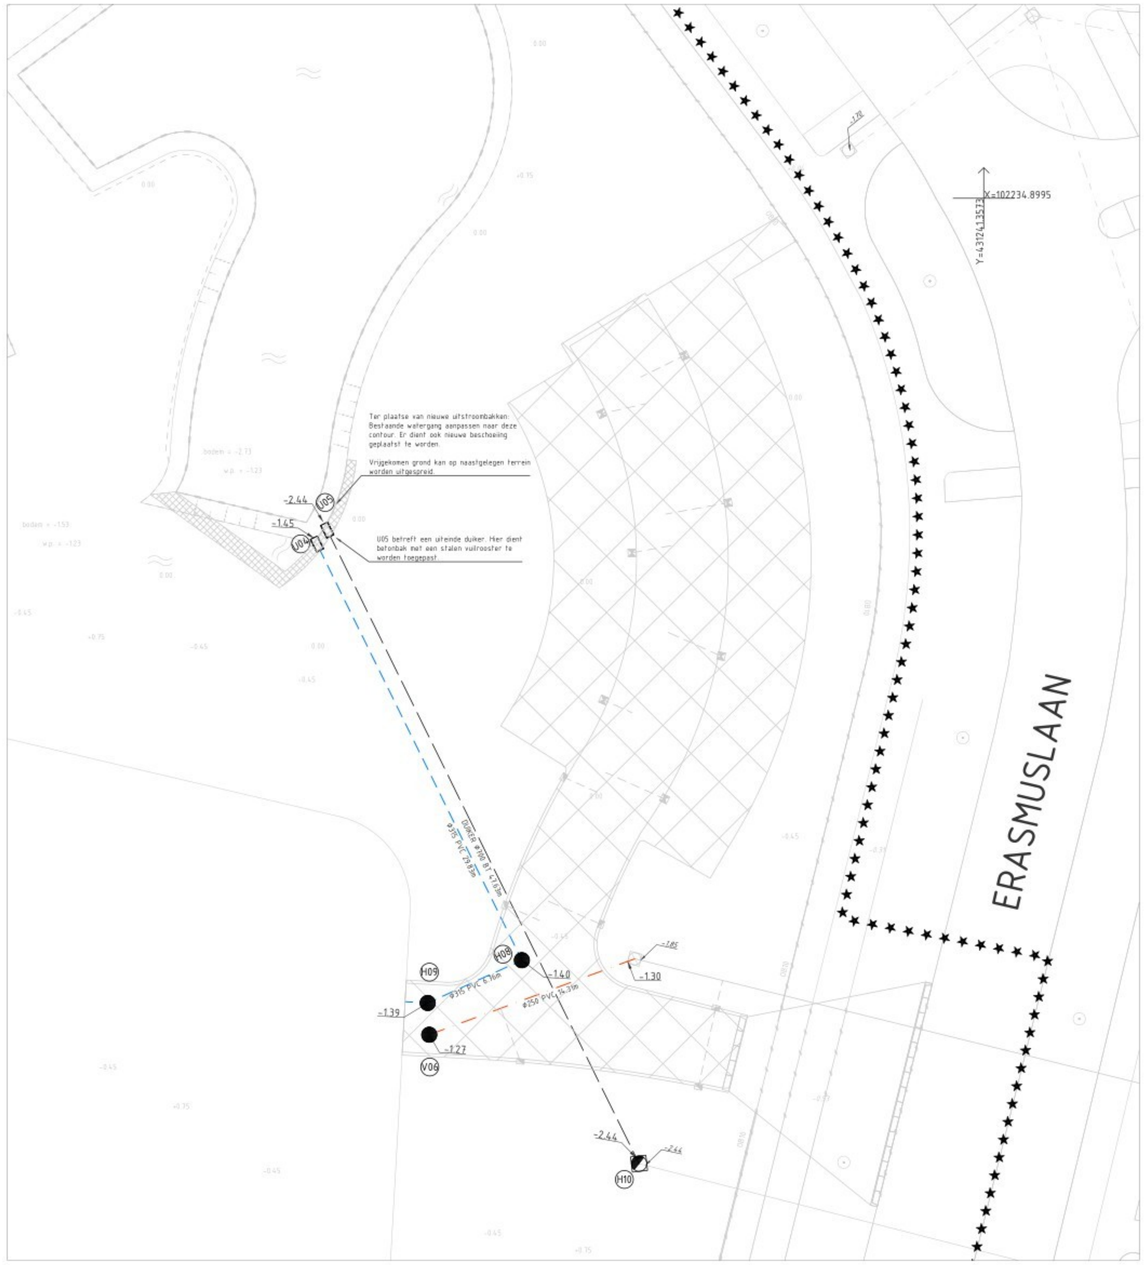

Nieuwe situatie

SCHAAL 1:200

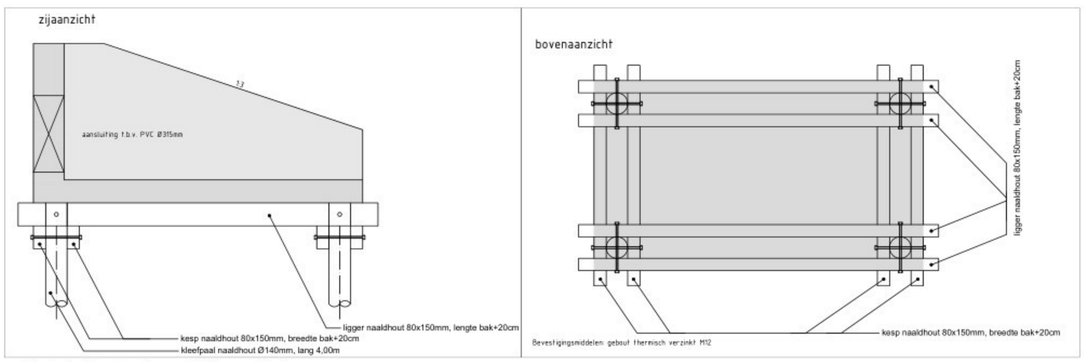

Detail fundering uistroombak

SCHAAL 1:20

CONCEPT

Legenda

Geometrie / aanduiding	Omschrijving	Status
	Materiaalgrens	Bestaand
	Trottoir/opsluit/gazonband	Bestaand
	Beschoeiing	Bestaand
	Werkgrens	Nieuw
	Duiker rond 600mm staal naar depot gemeente	Vervallen
	Duiker Ø600 Beton	Nieuw
	Materiaalgrens divers	Nieuw
	HWA transportleiding Ø315 PVC	Nieuw
	VWA transportleiding Ø250 PVC	Nieuw
	Rioolput beton, uitstroomvoorziening	Nieuw
	PVC hulpstuk t.b.v. 160mm inlaat	Nieuw
	Nieuwe b.o.b., bestaande b.o.b.	Nieuw

REVISIE	DATUM	OMSCHRIJVING	NAAM	GOEDGEKEURD
a	13-03-2023	Riolering Blok B		

GEMEENTE BARENDRECHT | Gemeente Albrandswaard | GEMEENTE RIDDERKERK

GEMEENSCHAPPELIJKE REGELING BAR
GEMEENTE RIDDERKERK

BAR-organisatie
Postbus 271
2980 AG Ridderkerk

Driehoek 't Zand

Rioleringstekening blok B

T.b.v. HWA/VWA Blok B

Schaal : 1:200	Afm : A1	Datum: 13-03-2023	Besteknr :
Gemaakt :		Goedgekeurd :	Projectnr :

Tekeningnummer:

Bestandsnaam: