



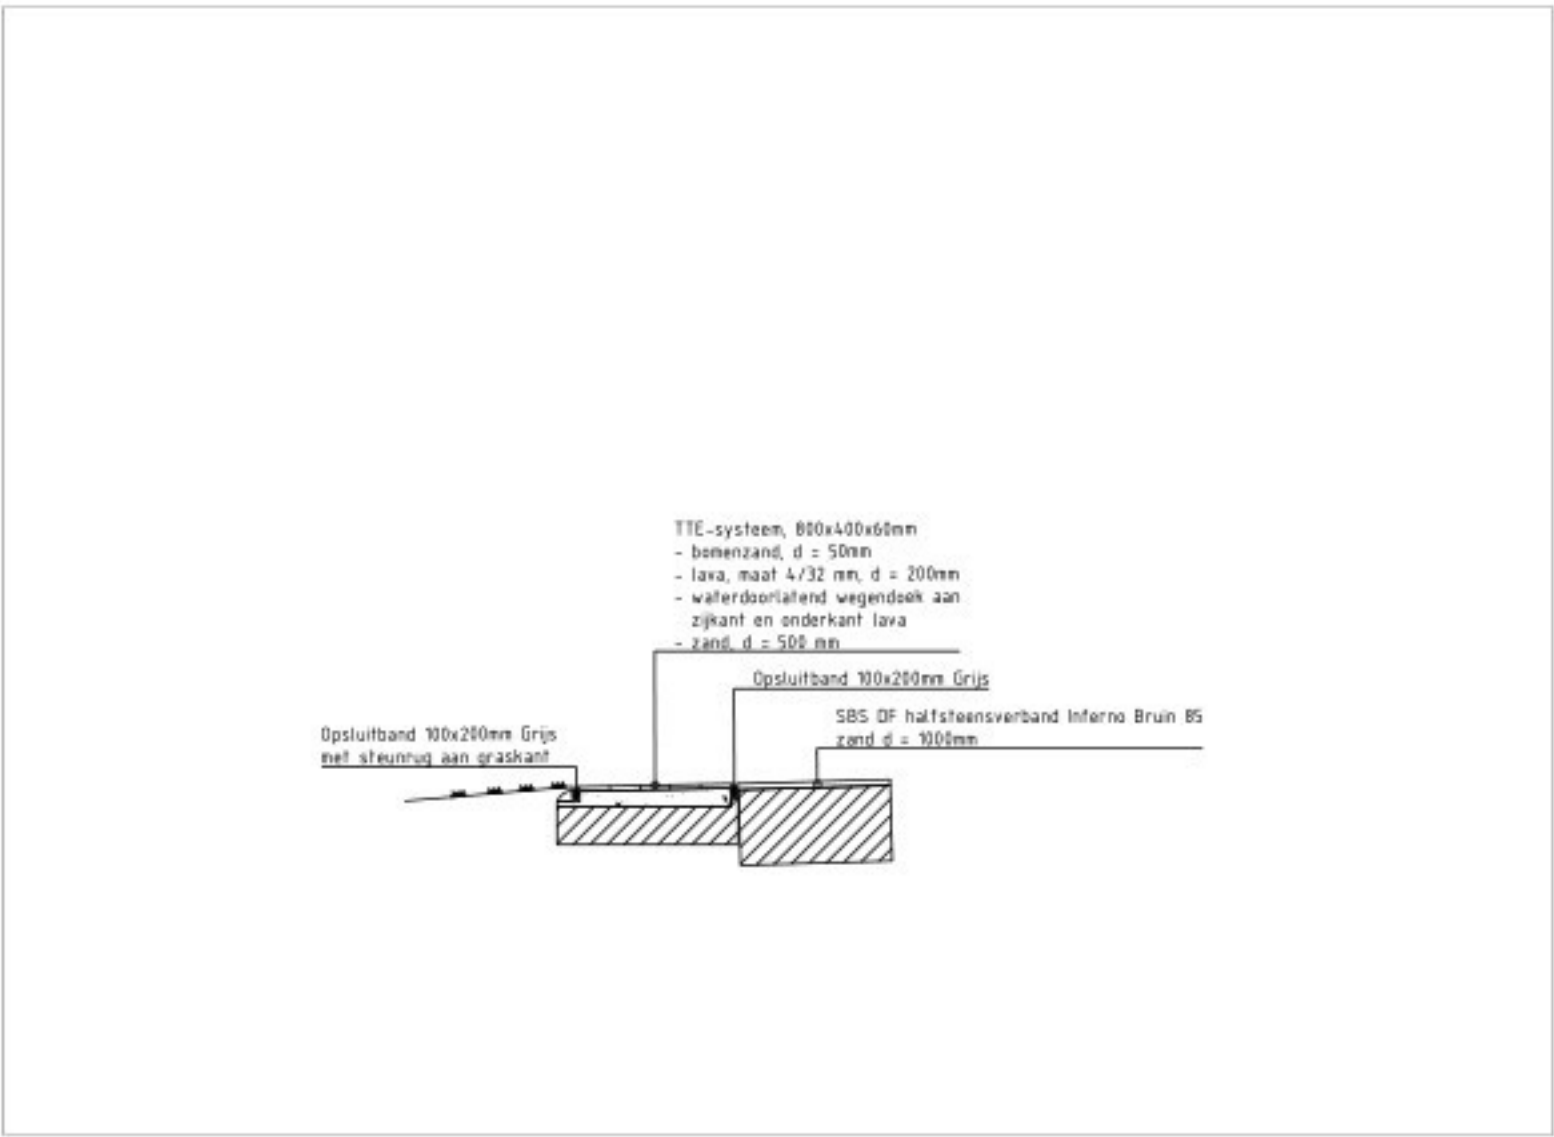


Principedetail TTE-systeem

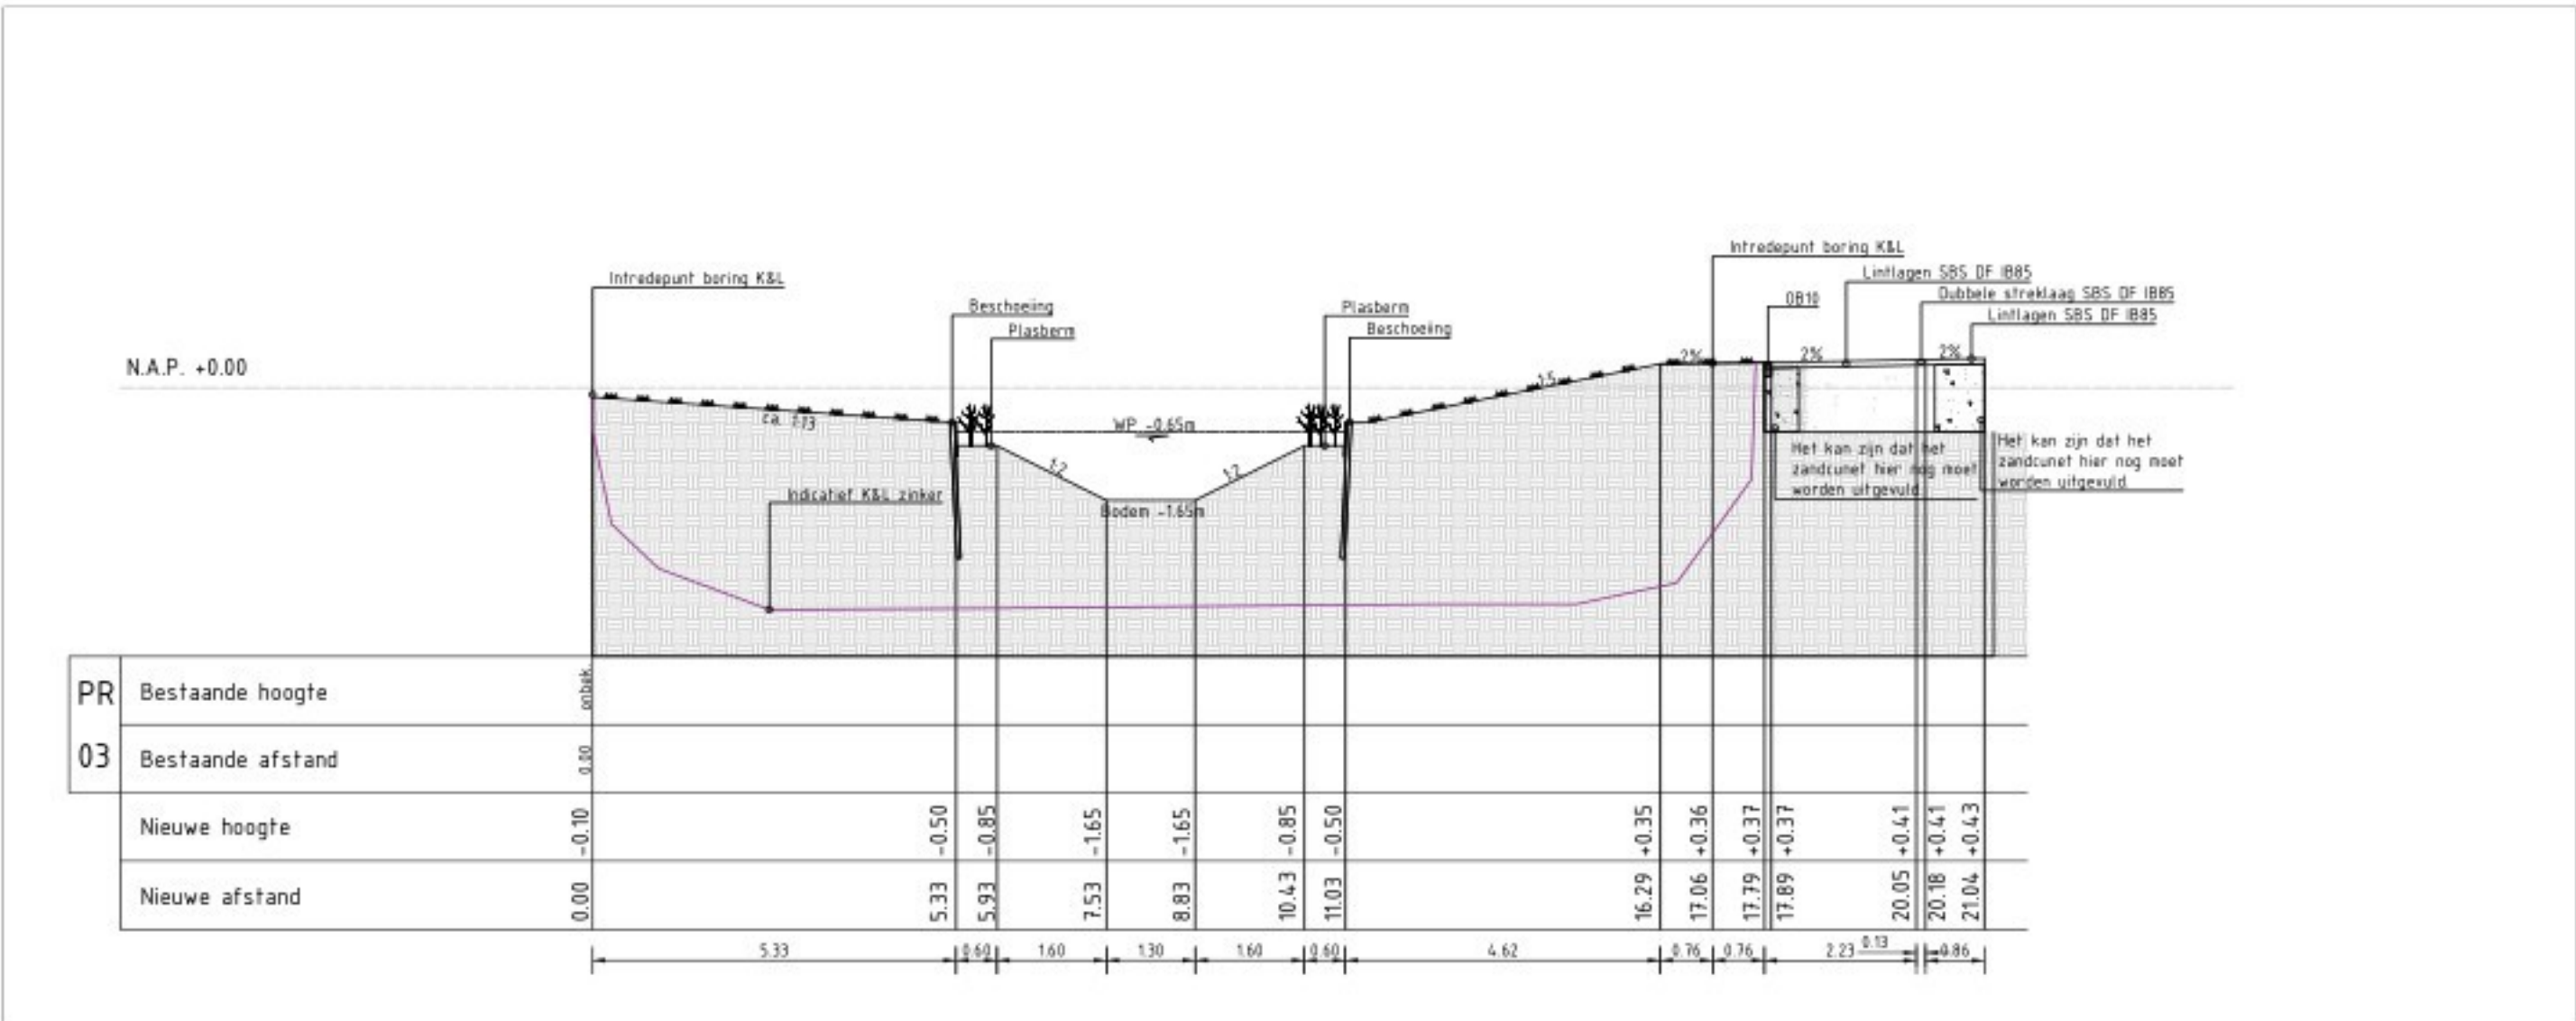

Doorsnede 03 - 03'

SCHAAL 1:100

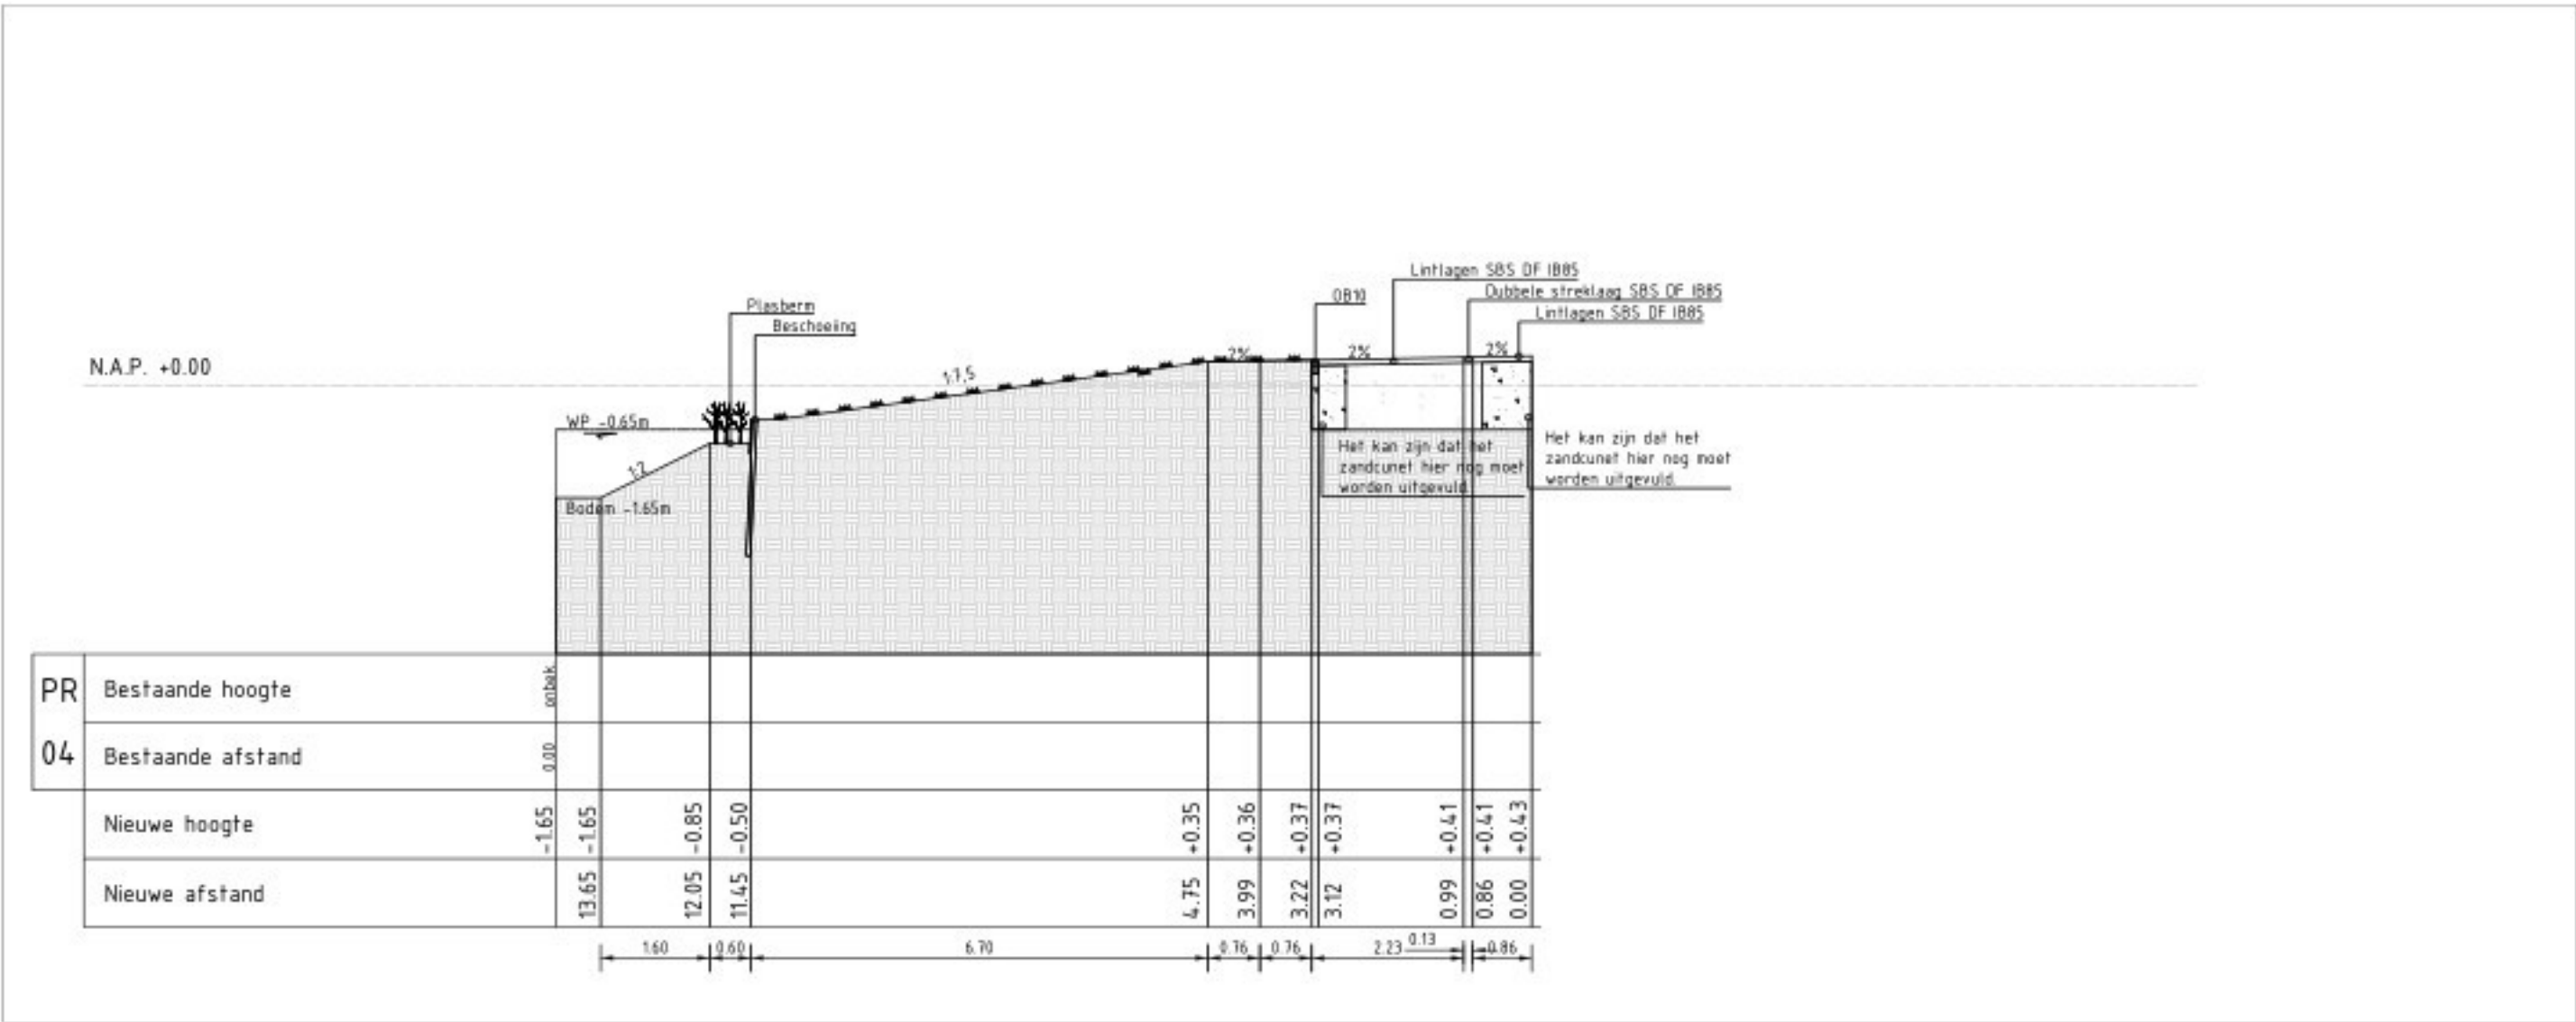

Doorsnede 04 - 04'

SCHAAL 1:100

Opmerkingen

- Grond dient schoon van puin opgeleverd te worden

CONCEPT

REVISIE	DATUM	OMSCHRIJVING	NAAM	GOEDGEKEURD
a	27-12-2023	Profielen watergang		



GEMEENSCHAPPELIJKE REGELING BAR
GEMEENTE RIDDERKERK

Driehoek 't Zand
Profielen watergang

BAR-organisatie
Postbus 271
2980 AG Ridderkerk

Tekeningnummer:

Schaal : 1:200
Gemaakt

Afm : A1
Goedgekeurd

Datum: 27-12-2023
Projectnr :

Besteknr :
Bestandsnaam: