



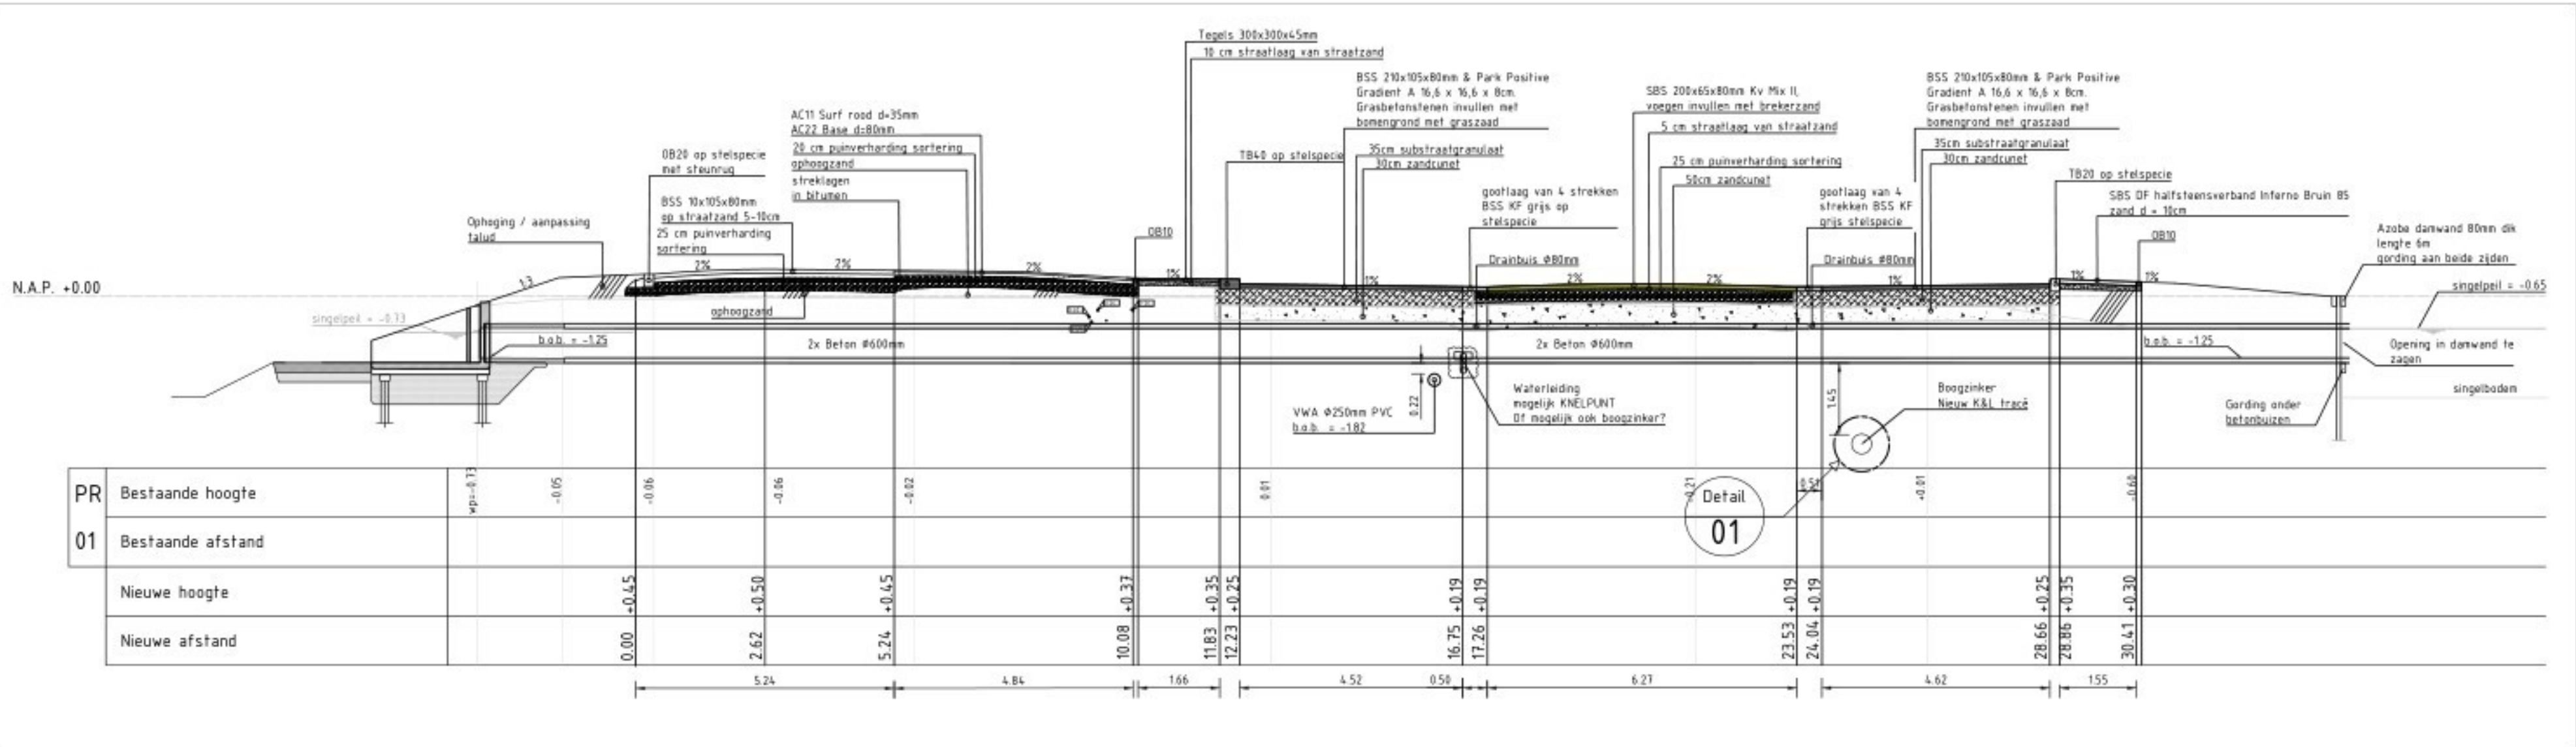


Doorsnede 01 - 01'

SCHAAL 1:100

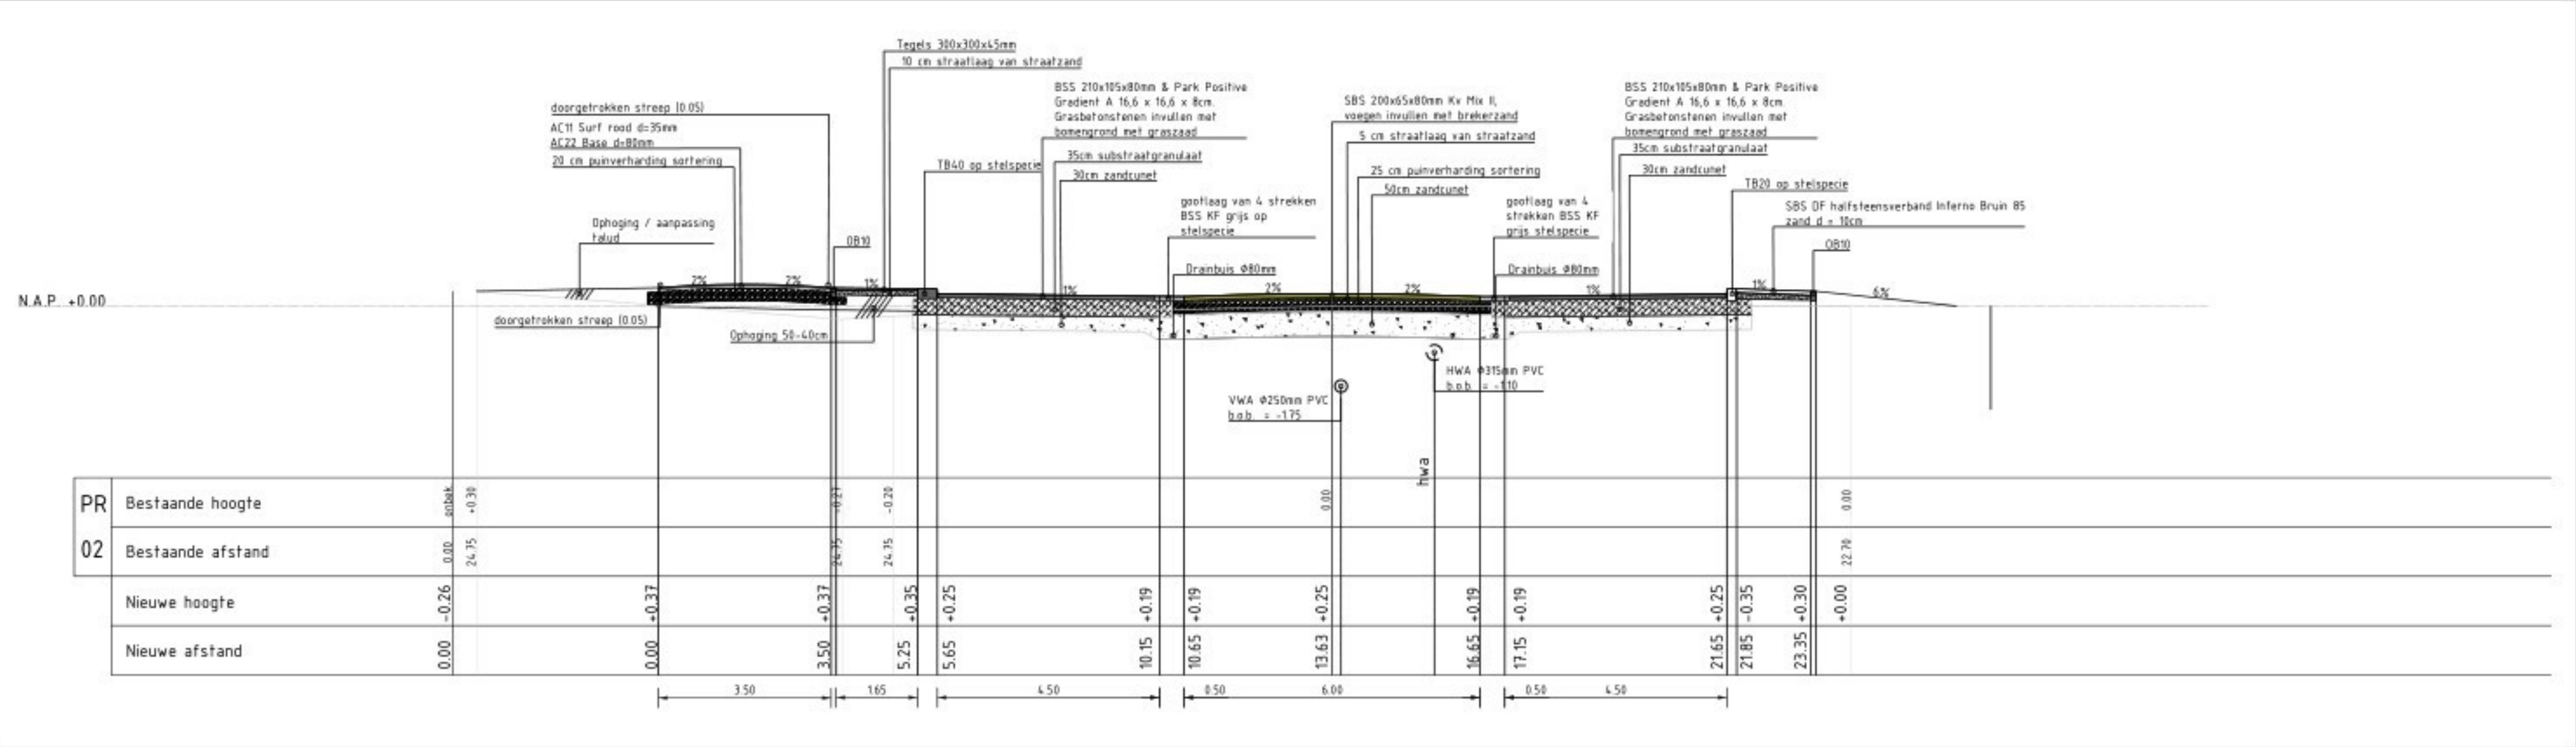


Doorsnede 02 - 02'

SCHAAL 1:100

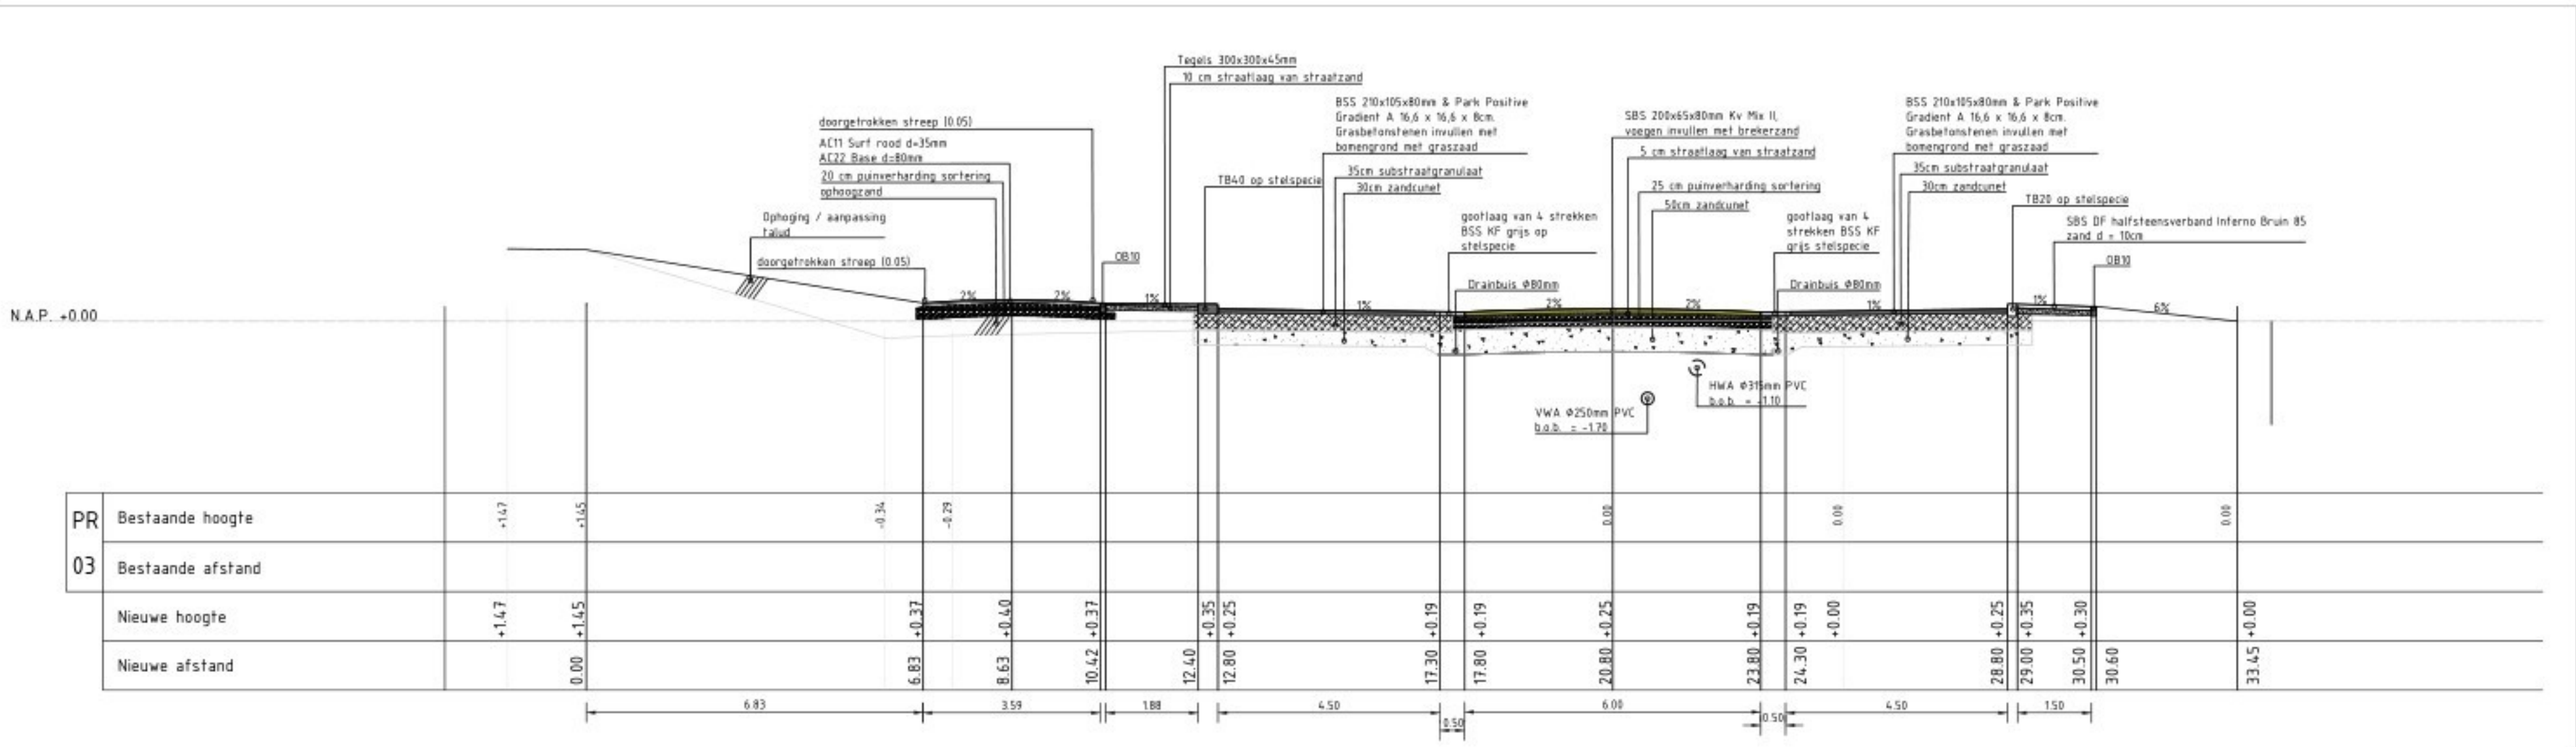


Doorsnede 03 - 03'

SCHAAL 1:100

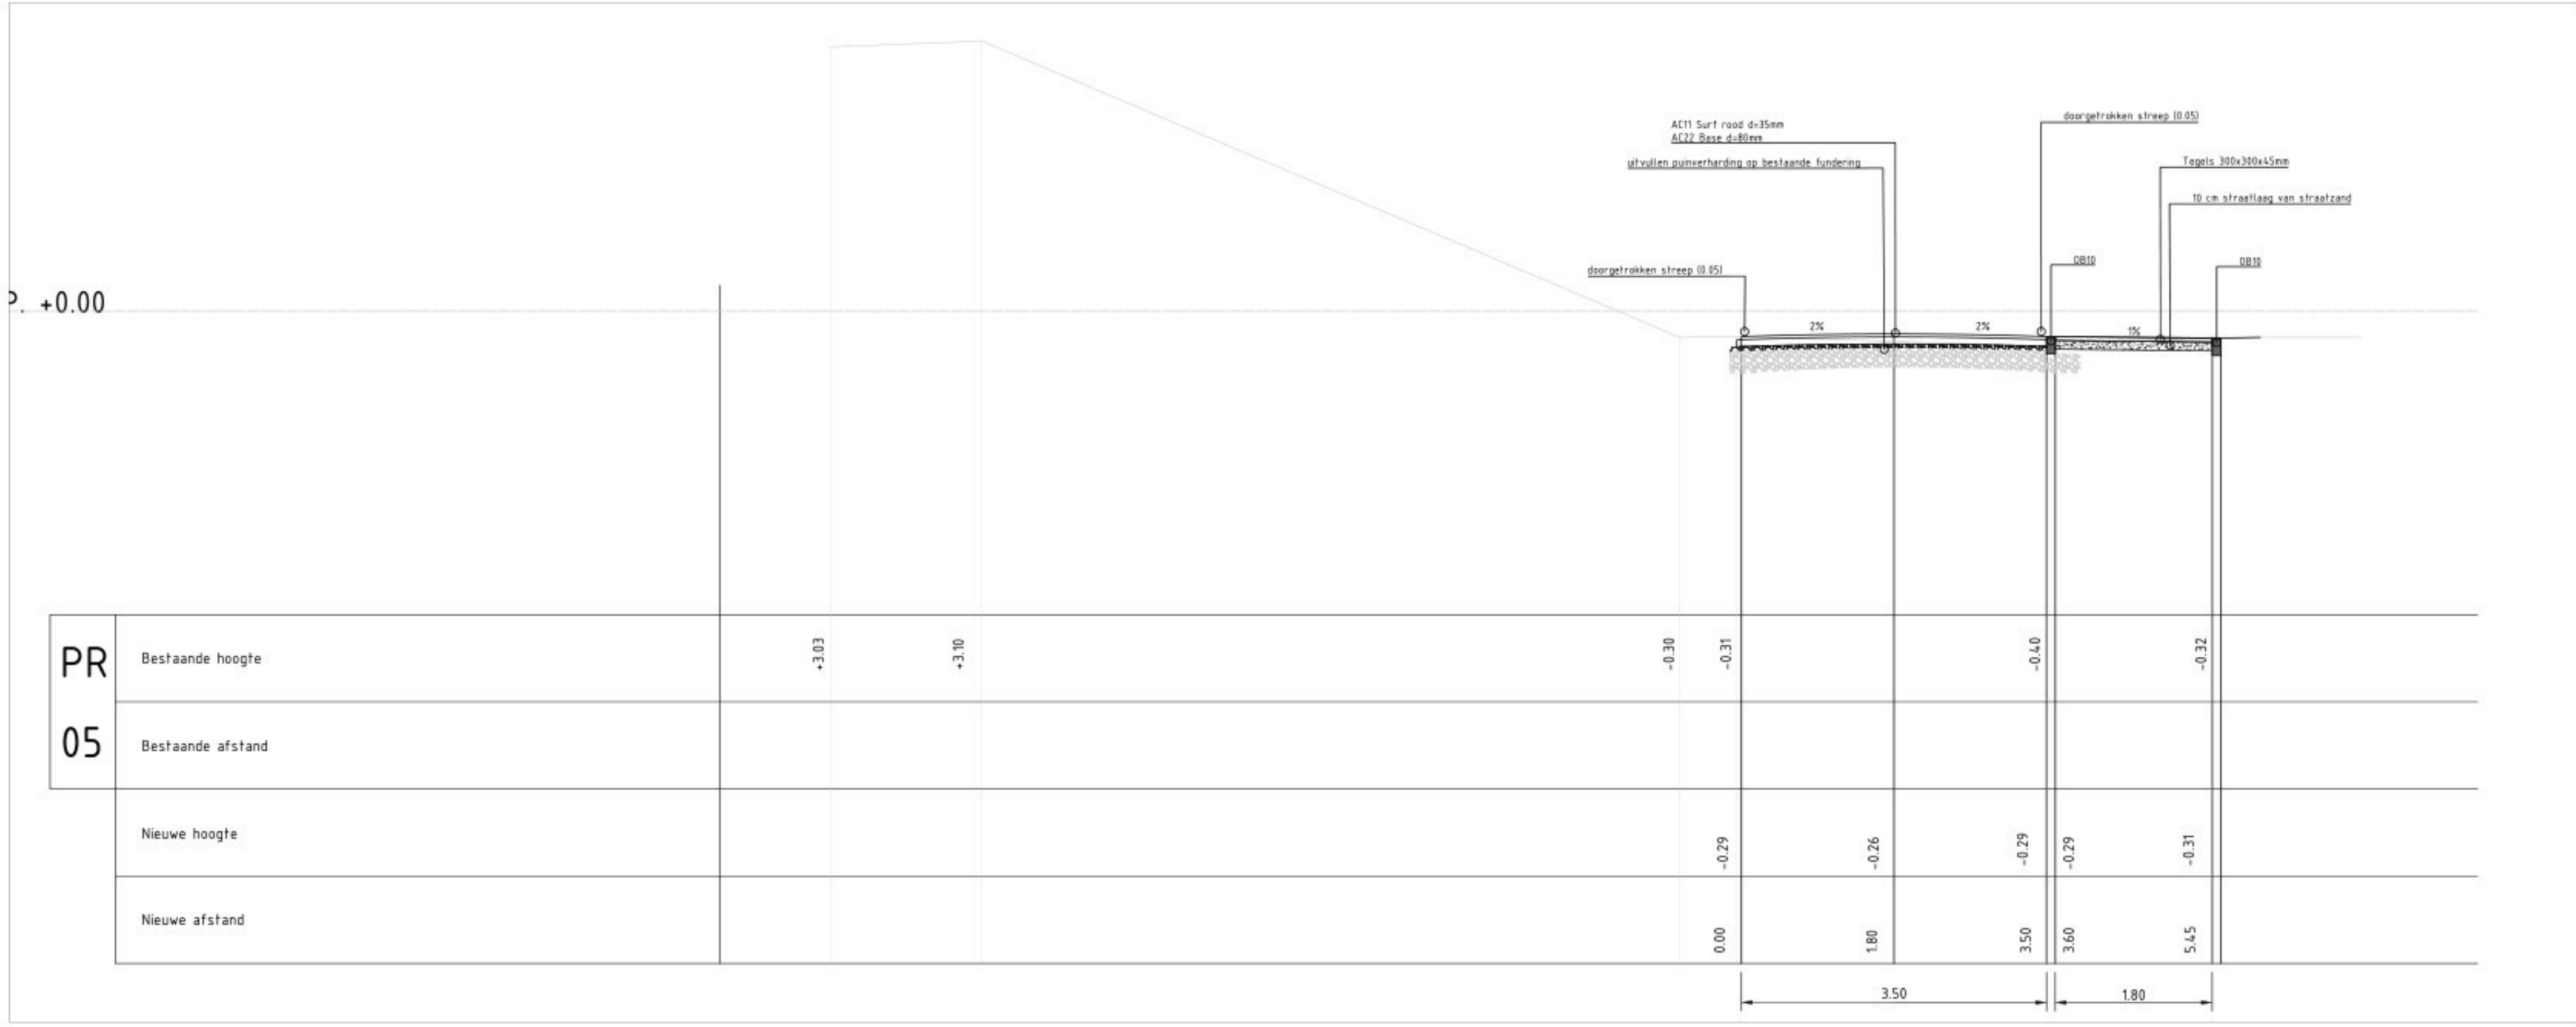


Doorsnede 05 - 05'

SCHAAL 1:50

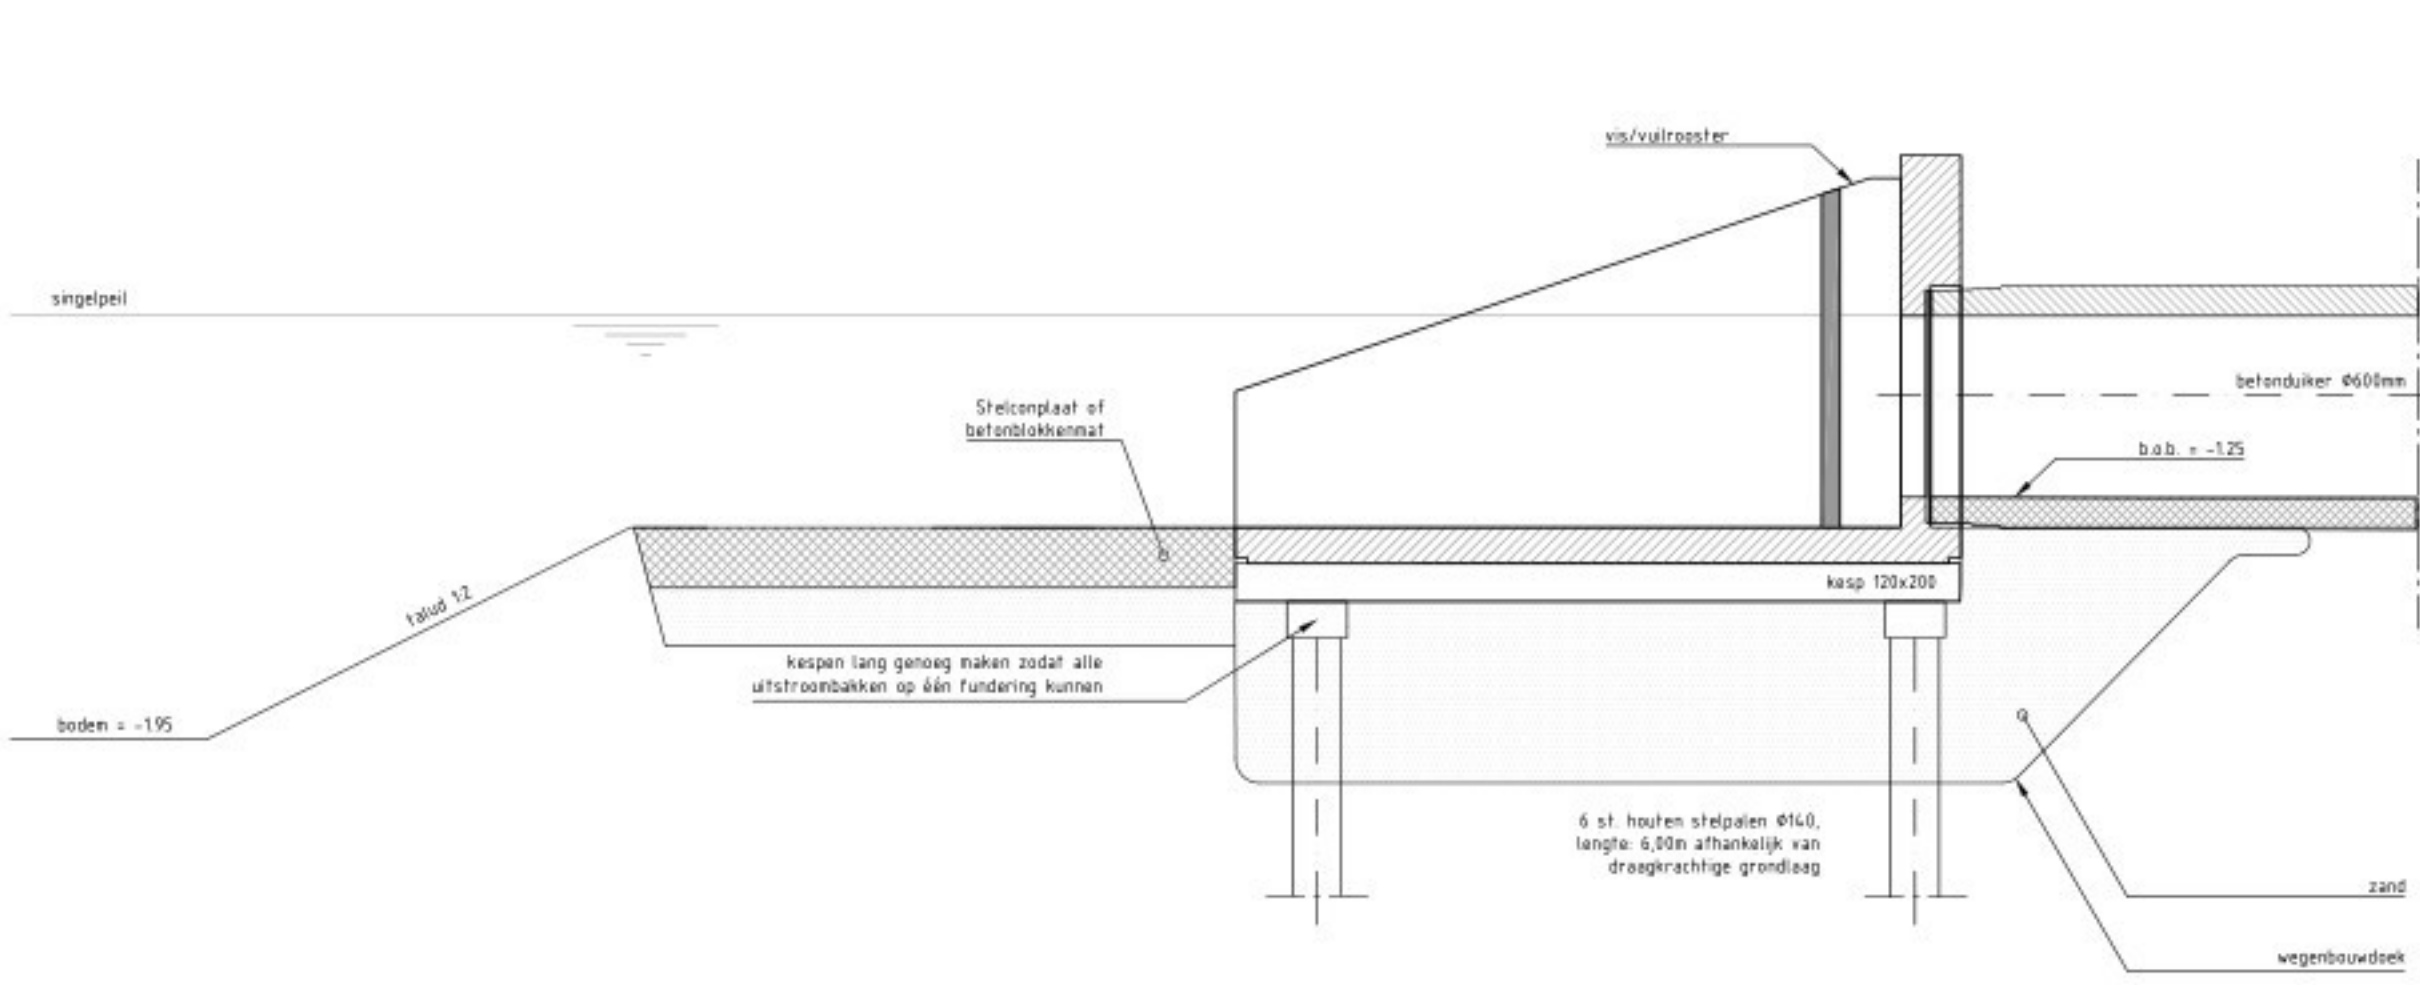


PRINCIPEDetail UITSTROOMBAK GU-I (1:3, 135cm)

SCHAAL 1:25

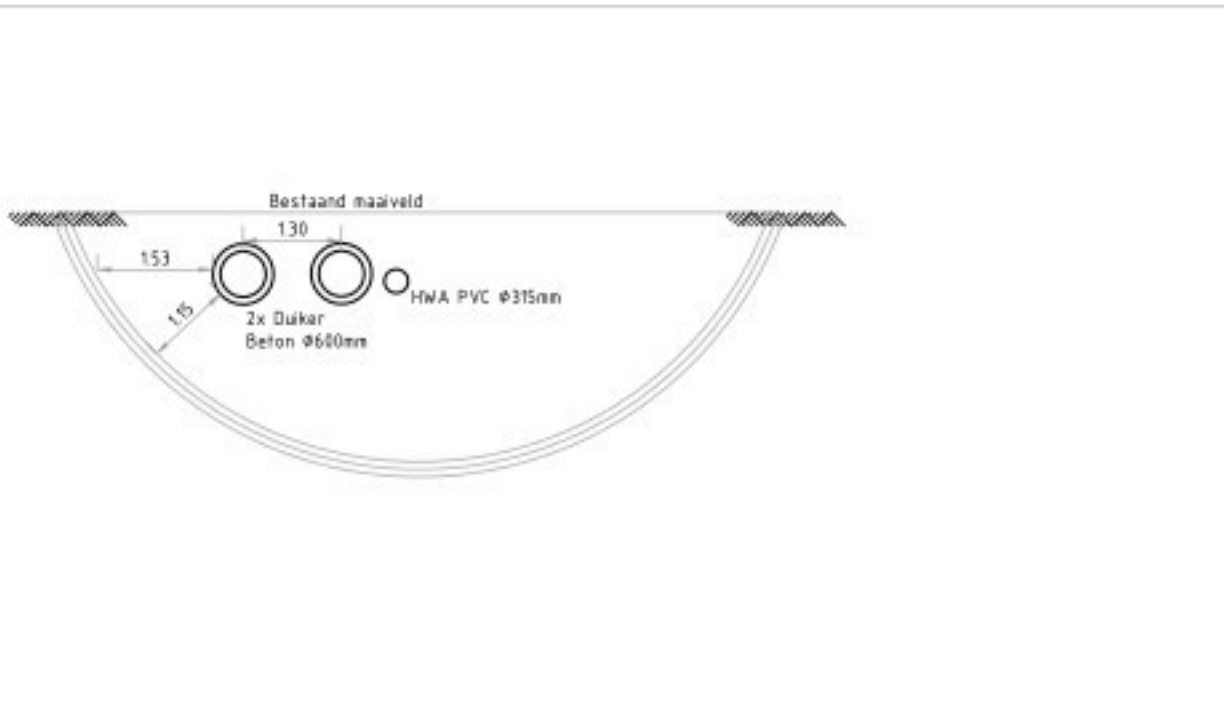


Detail 1: Bestaande boogzinker (K&L) met nieuwe duiker

SCHAAL 1:100

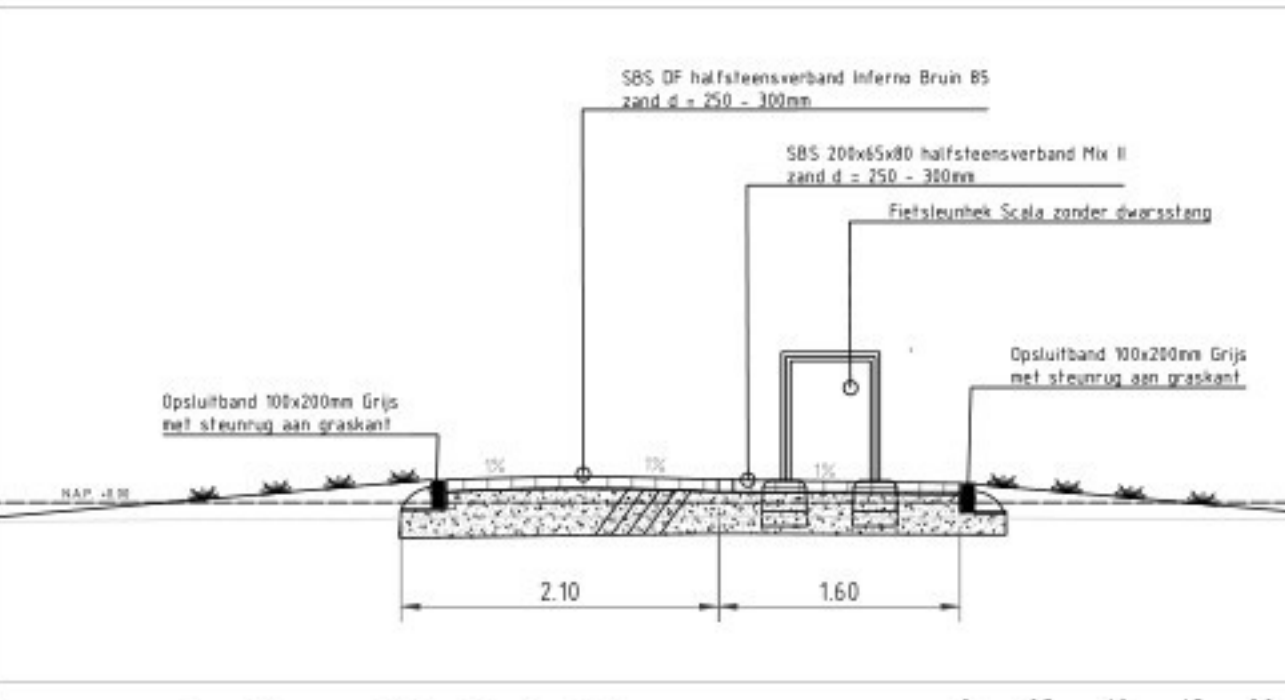


Doorsnede 04 - 04' (detail)

SCHAAL 1:50

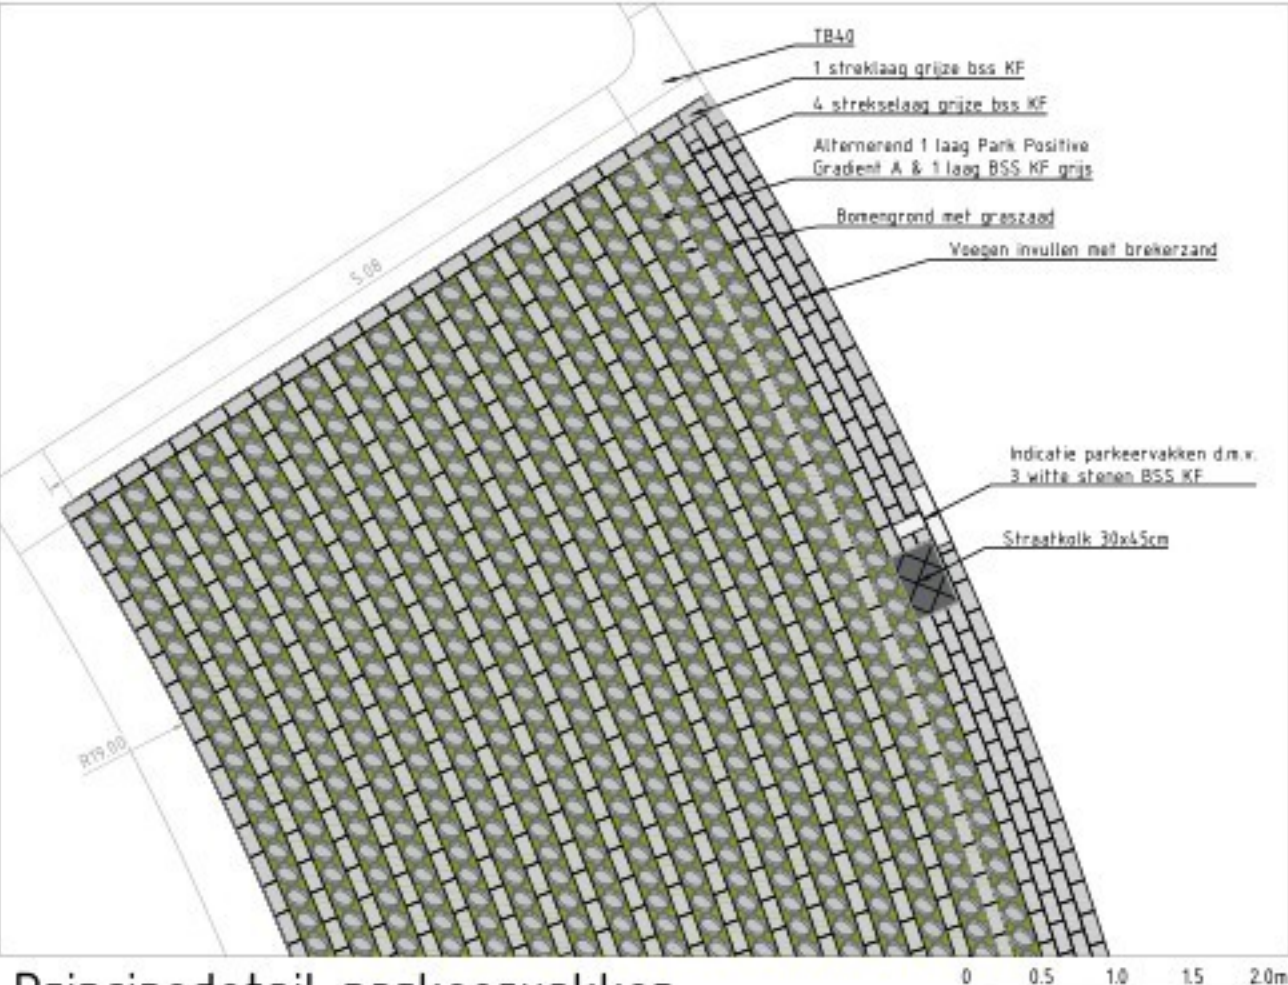

Principedetail parkeervakken

SCHAAL 1:50

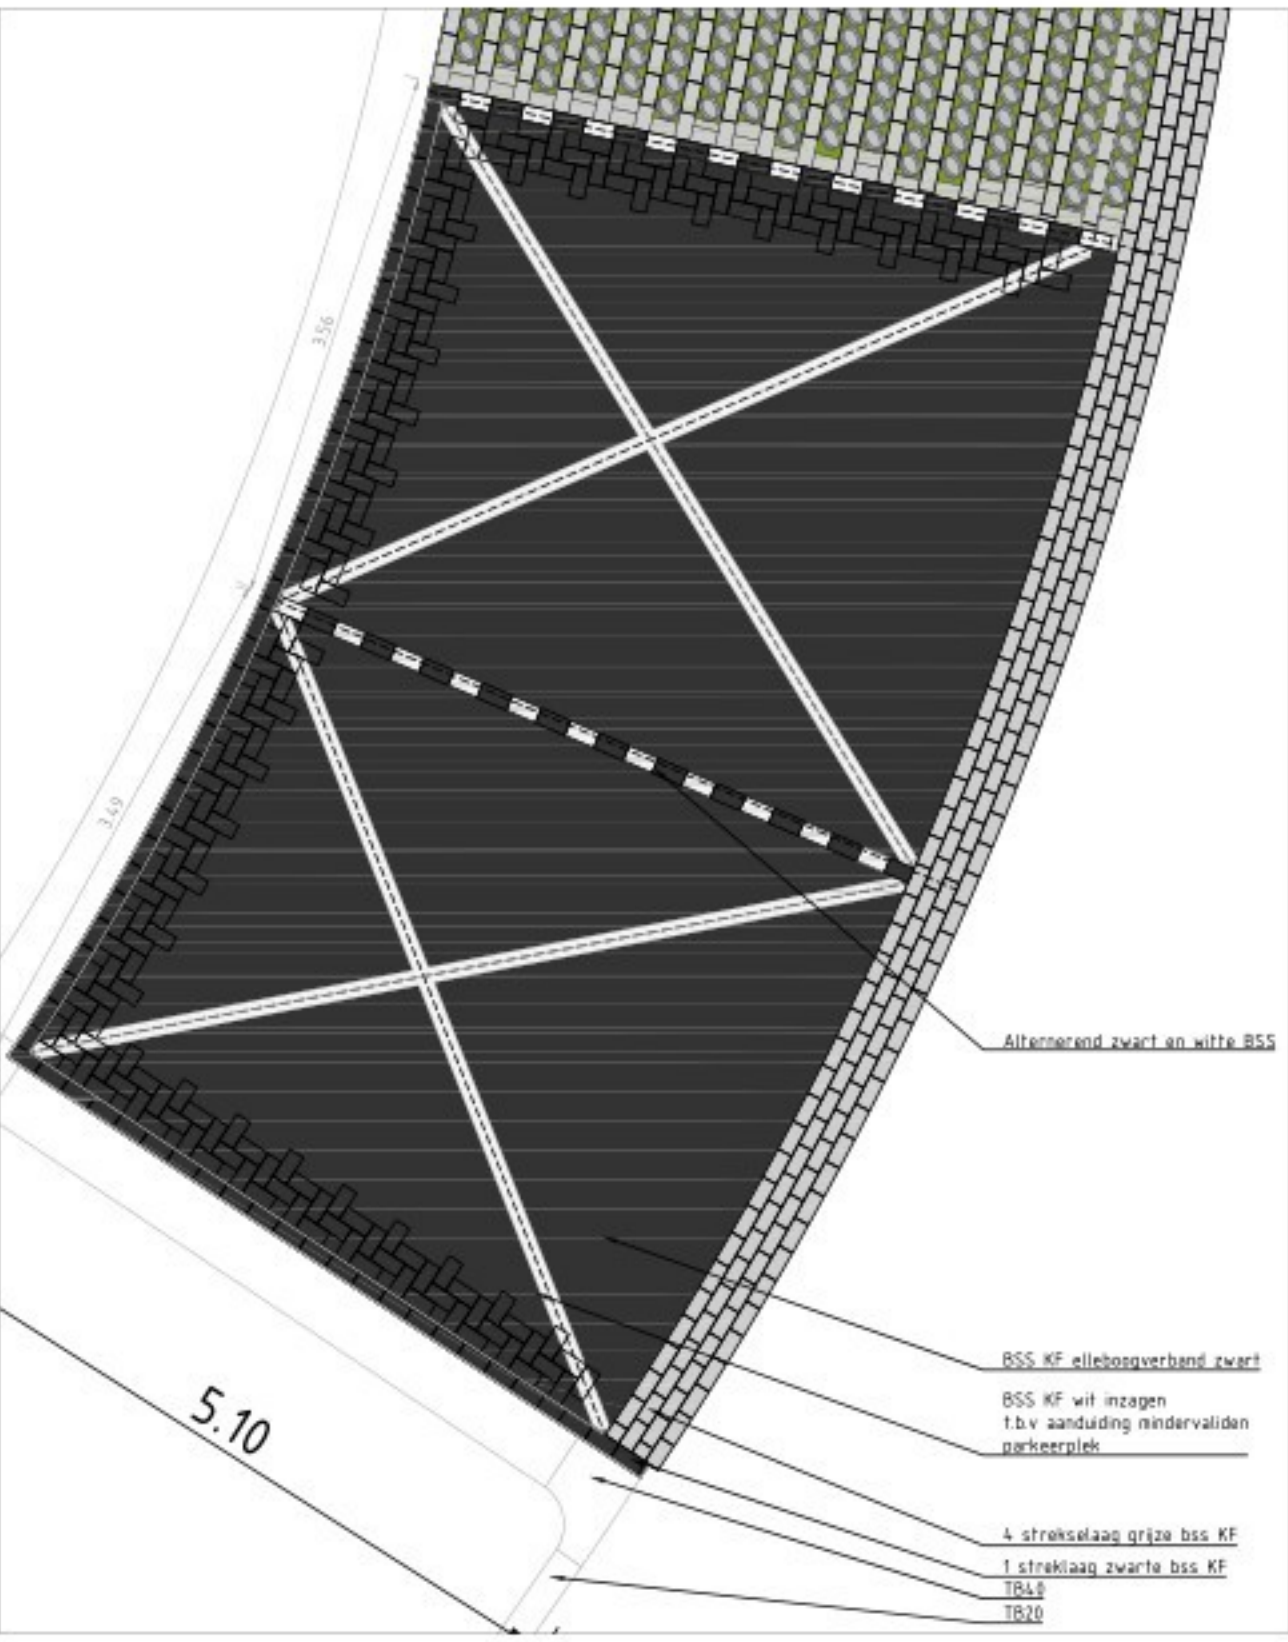

Principedetail invalideparkeren

SCHAAL 1:50

Opmerkingen

- Grond dient schoon van puin opgeleverd te worden

DEFINITIEF				
REVISIE	DATUM	OMSCHRIJVING	NAAM	GOEDGEKEURD
a	24-4-2024	Profielen blok A		
GEMEENTE BARENDRECHT			Gemeente Albrandswaard	
GEMEENSCHAPPELIJKE REGELING BAR			BAR-organisatie Postbus 271 2980 AG Ridderkerk	
Asseerpark				
Profielen blok A				
Schaal :div			Afm :A0	
Datum :24-4-2024			Besteknr :	
Gemaakt :			Goedgekeurd :	
Projectnr :			Tekeningsnummer: R-ZA-06-059	
			Bestandsnaam:	