

LEGENDA

Algemeen



- Werkgrens
- Materiaalgrens
- Locatie dwarsprofiel
- Nieuwe straathoogte / bandhoogte

Bestaand

- Bestaande situatie
- Bestaande waterbodem
- Bestaande plasbern
- Bestaande beschoeiing
- Bestaande waterlijn
- Bestaande riolering
- Bestaande hoogtemaatvoering


Nieuw

- Insteek talud
- Talud
- Aanbrengen opsluitband 100x200 mm, kleur grijs
- Aanbrengen betontegels 300x300x80 mm, kleur rood
- Aanbrengen straatbakstenen dikformaat, halfsteensverband, kleur inverse bruin
- Aanbrengen straatbakstenen dikformaat, lintlaag, kleur inverse bruin
- Aanbrengen halfverharding, Gralux
- Aanbrengen grastegel TTE Multidrain
- Aanbrengen prefab betongplaat Afm. 2,00x2,00x0,14 meter (herbruik)
- Aanbrengen PVC Ø 125 mm, S8, kleur grijs incl. b.o.b.
- Aanbrengen drain PP100 Ø100 mm inclusief b.o.b.
- Aanbrengen kunststof doorspulpuit Ø315 mm met afdekplaat incl. puhnummer
- Aanbrengen afvalbak, type: Collect (Visser&Visser) 75L, kleur: RAL 6009
- Aanbrengen zifbank, type: TAHAR (Delta Products), kleur: RAL 6009
- Aanbrengen afzetpaal, Vast / uitneembaar
- Aanbrengen boomstam, lengte ca. 2,00 meter
- zaaien Landschapsflora LKV-10 15 gram/m²
- zaaien wadflora WA-10 15 gram/m²
- Aanbrengen grondverbetering vaste planten
- zaaien Barenburg B3 15 kilogram/are
- Door deren aan te brengen
- Aanbrengen lichtmast, type: cf. verlichtingsplan

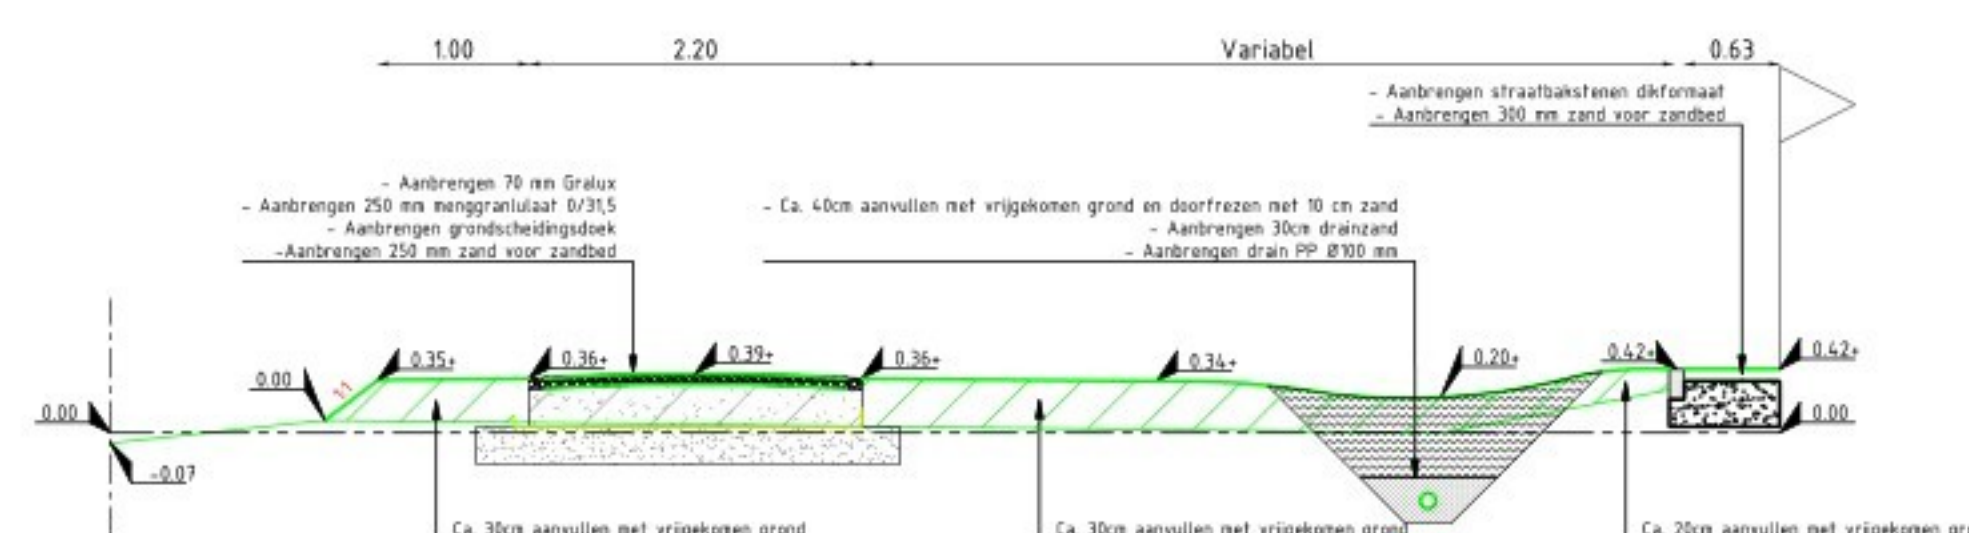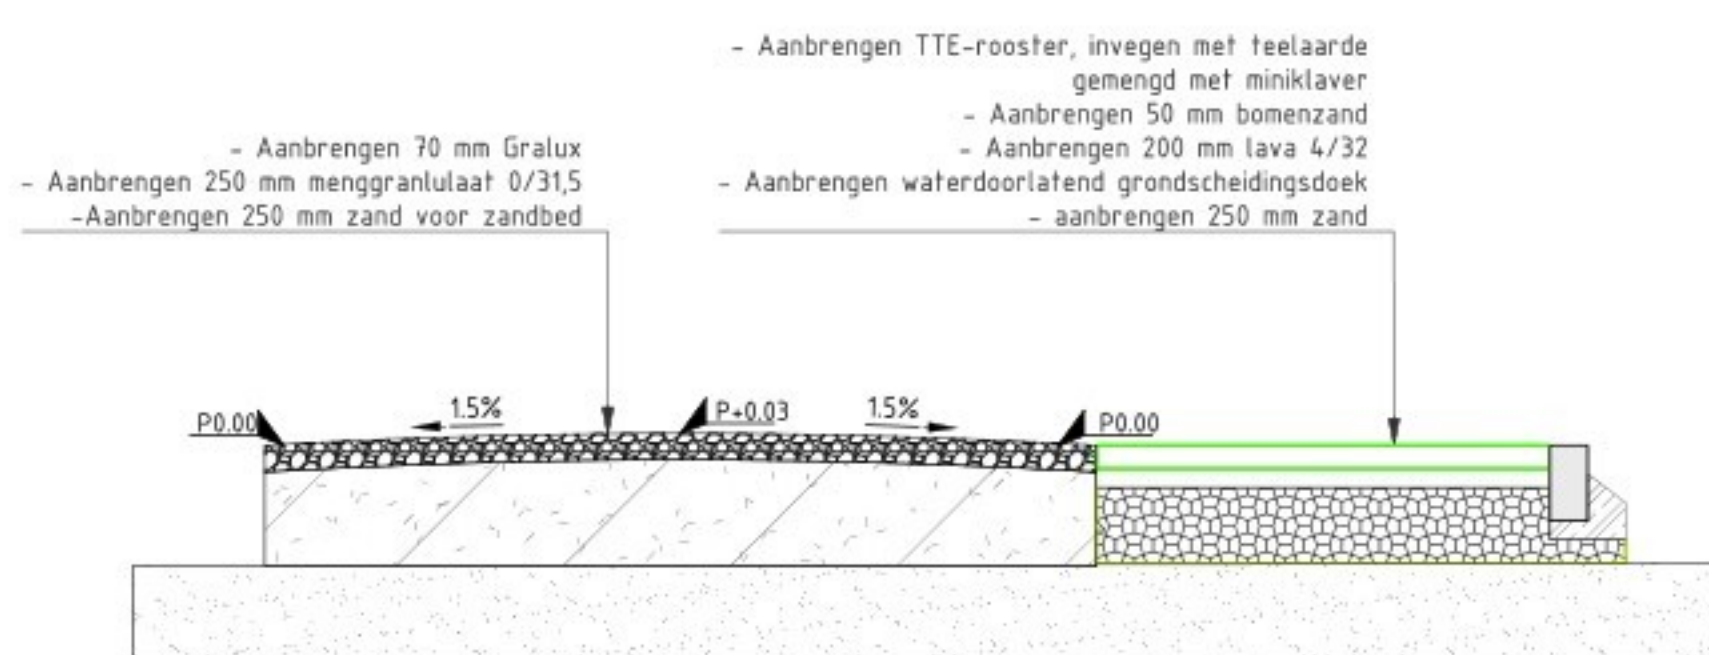

LEGENDA DWARSPROFIELEN

- N.A.P. 0.00
- Bestaand maaiveld
- Grondverkljij
- Nieuwe straathoogte / beschoeiing
- Aanbrengen opsluitband 100x200 mm incl. steuring en stelspele / incl. stelspele
- Grond aanvullen

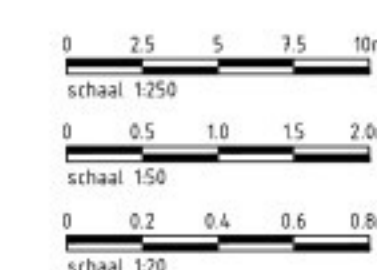

DEFINITIEF

OPMERKINGEN
- Rijk in notatie, tenzij anders aangegeven
- Materiaalnamen in m. tenzij anders aangegeven
- Hoogten in meters t.a.v. N.A.P., tenzij anders aangegeven
- Duiden in m. tenzij anders aangegeven
- Ligging kabels en leidingen ter indicatie, exacte ligging bepalen d.m.v. het graven van proefputten

REVISIE	DATUM	OMSCHRIJVING	NAAM	GOEDGEKEURD
1.0	01-07-2025	Eerste uitgave		
4.0	06-10-2025	Opsluitbanden langs paden vervallen		



Woonrijp maken driehoek 1 Zand				Tekeningsnummer: R-ZA-02-014	
Fase 1					
Nieuwe situatie					
Schaal: divers	Afm: A0	Datum: 01-07-2025	Besteknr: -	Bestandsnaam: R-ZA-02-014.dwg	
Gemaakt	Goedgekeurd	Projector: R-ZA-0019			