




Doorsnede A-A
Schaal: 1:50



Doorsnede C-C
Schaal: 1:50



Doorsnede E-E
Schaal: 1:50

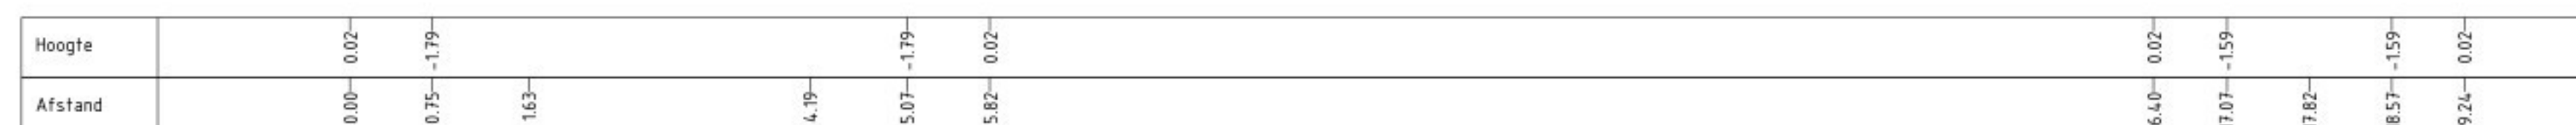

Doorsnede H-H
Schaal: 1:50




Doorsnede B-B
Schaal: 1:50



Doorsnede D-D
Schaal: 1:50



Doorsnede F-F
Schaal: 1:50

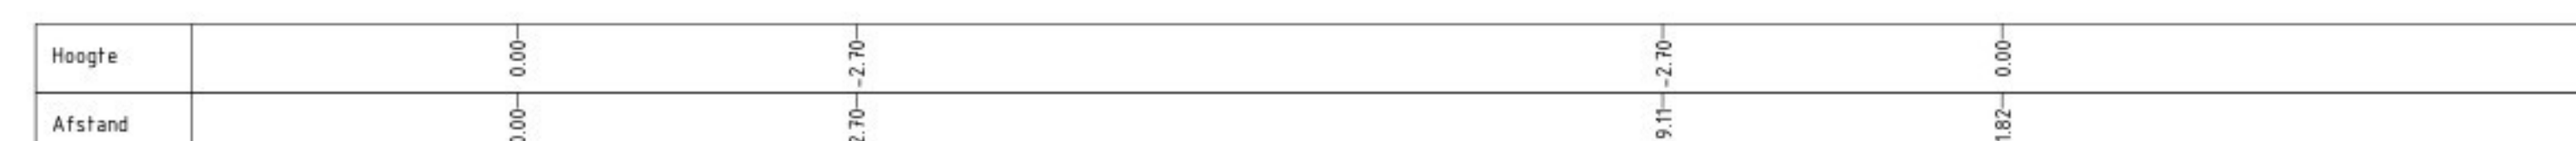

Doorsnede G-G
Schaal: 1:50

MATEN IN METERS TENZIJ ANDERS VERMELD
HOOGTEMATEN IN METERS TEN OPZICHTE VAN N.A.P.
MATERIALEN IN MILLIMETERS TENZIJ ANDERS VERMELD



5.0				
4.0				
3.0				
2.0				
1.0	19-11-2020	Basistekening		
versie	Datum	Omschrijving	Getekend	Paraaf

Project:
DRIEHOEK 'T ZAND TE RIDDERKERK
Onderdeel:
BOUWRIJPMAKEN - PROFIELEN GRONDWERK

Datum: 19-11-2020	Formaat: A1	Schaal: 1:50	Getekend: 	Par: 	Par:
Fase: BESTEK		Status: DEFINITIEF	Versie: 1.0	Tekeningnummer: 18-014-03-TEK-BST-04	

Opdrachtgever:
Gemeente Ridderkerk
Postbus 271
2980 AG Ridderkerk

CONTACTPERSOON:
Telefoonnummer
078 - 69 163 82

RIDDERKERK

Maas & Nienhuis
crispeelshuis

Grotenoord 5
3342 LT Hendrik-Ido-Ambacht
078 - 69 163 81
078 - 69 163 82
info@maasnienhuis.nl
www.maasnienhuis.nl

Toelichting grondslagen

In dit document kunt u secties vinden die onleesbaar zijn gemaakt. Deze informatie is achterwege gelaten op basis van de Wet open overheid (Woo). De letter die hierbij is vermeld correspondeert met de bijbehorende grondslag in onderstaand overzicht.

J Art. 5.1 lid 2 sub e

Het belang van de openbaarmaking van deze informatie weegt niet op tegen het belang van de eerbiediging van de persoonlijke levenssfeer van betrokkenen