



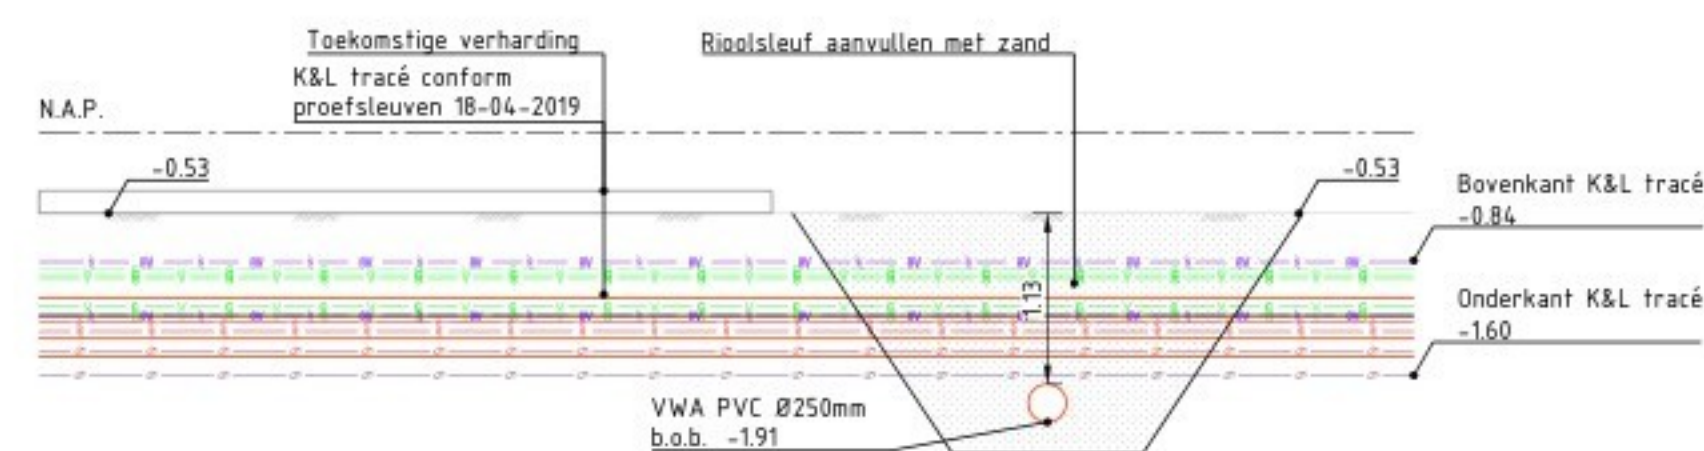


|         |  |      |       |       |       |       |
|---------|--|------|-------|-------|-------|-------|
| Hoogte  |  | 0.00 | -0.53 | -2.11 | -2.11 | -0.53 |
| Afstand |  |      | 0.65  | 1.29  | 1.92  | 2.58  |

Doorsnede 1-1  
Schaal: 1:50

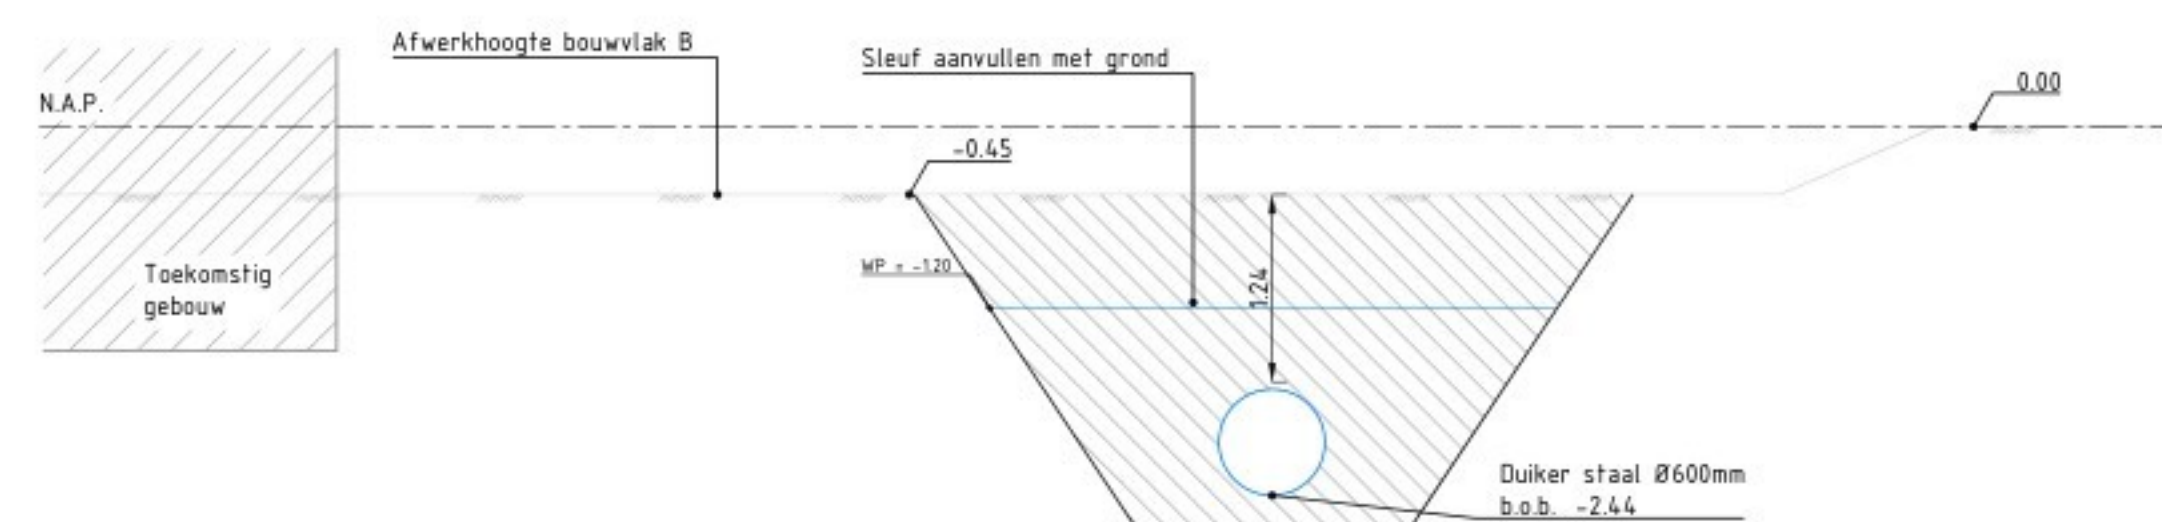


|         |  |      |       |       |       |       |       |       |       |      |
|---------|--|------|-------|-------|-------|-------|-------|-------|-------|------|
| Hoogte  |  | 0.00 | -0.45 | -2.02 | -2.02 | -2.69 | -2.69 | -0.45 | -0.45 | 0.00 |
| Afstand |  |      | 0.64  | 1.27  | 1.62  | 1.90  | 2.77  | 3.67  | 4.59  | 6.13 |

Doorsnede 2-2  
Schaal: 1:50

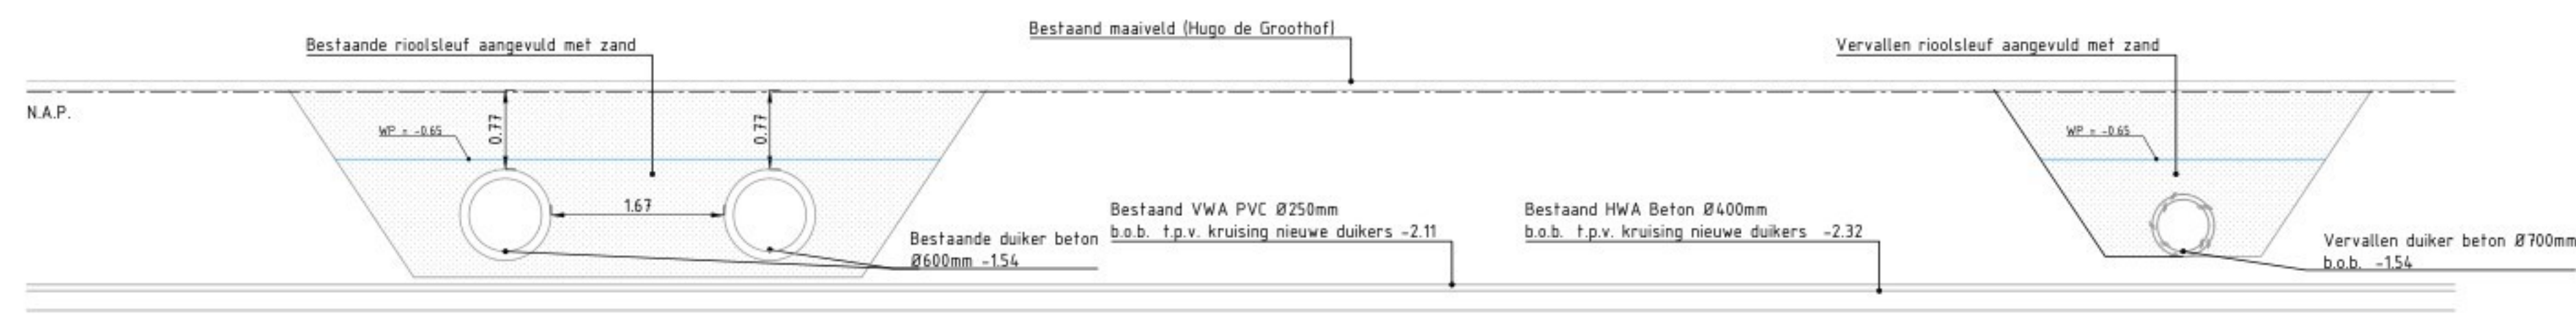

|         |  |      |      |       |       |      |      |       |       |       |
|---------|--|------|------|-------|-------|------|------|-------|-------|-------|
| Hoogte  |  | 0.00 | 0.02 | -1.79 | -1.79 | 0.02 | 0.02 | -1.59 | -1.59 | 0.02  |
| Afstand |  |      | 0.75 | 1.63  | 4.19  | 5.07 | 5.82 | 16.40 | 17.07 | 17.82 |

Doorsnede 3-3  
Schaal: 1:50

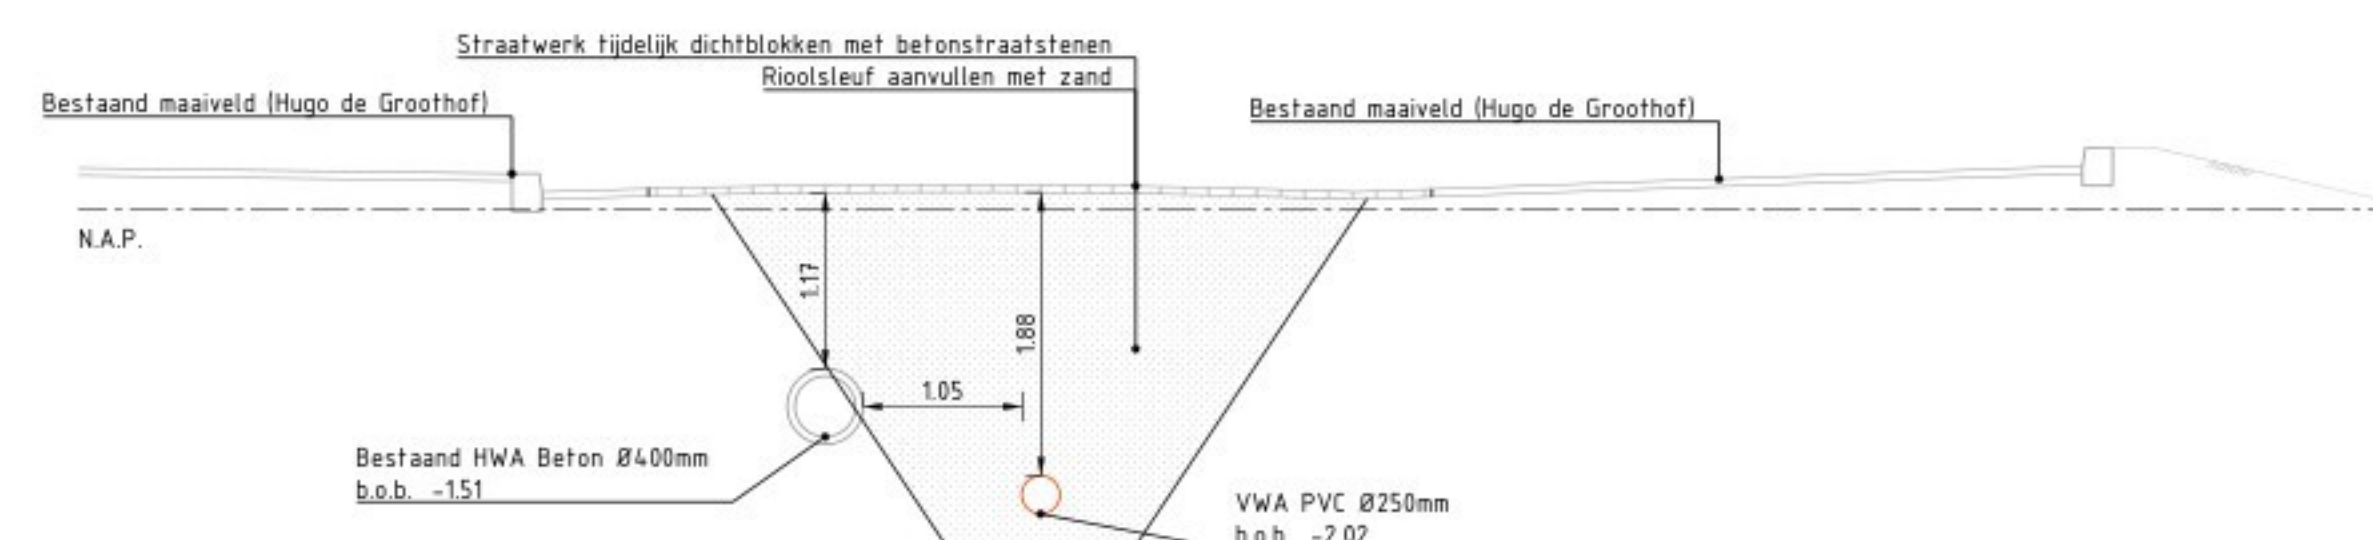

|         |  |      |      |       |       |      |
|---------|--|------|------|-------|-------|------|
| Hoogte  |  | 0.00 | 0.00 | -2.22 | -2.22 | 0.00 |
| Afstand |  |      | 1.78 | 1.95  | 2.74  | 4.96 |

Doorsnede 4-4  
Schaal: 1:50

MATEN IN METERS TENZIJ ANDERS VERMELD  
HOOGTEMATEN IN METERS TEN OPZICHT VAN N.A.P.  
MATERIALEN IN MILLIMETERS TENZIJ ANDERS VERMELD



|        |            |               |          |        |        |
|--------|------------|---------------|----------|--------|--------|
| 5.0    |            |               |          |        |        |
| 4.0    |            |               |          |        |        |
| 3.0    |            |               |          |        |        |
| 2.0    |            |               |          |        |        |
| 1.0    | 19-11-2020 | Basistekening |          |        |        |
| Versie | Datum      | Omschrijving  | Getekend | Paraaf | Gezien |

Project:  
**DRIEHOEK 'T ZAND TE RIDDERKERK**  
Onderdeel:  
**BOUWRIJPMAKEN - PROFIELEN RIOOL**

Datum: 19-11-2020 Formaat: A1 Schaal: 1:50 Tekening: Par: Gezien: Par:

Fase: BESTEK Status: DEFINITIEF Versie: 1.0 Tekeningnummer: 18-014-03-TEK-BST-05

Opdrachtgever:  
Gemeente Ridderkerk  
Postbus 273  
2980 AG Ridderkerk  
Contactpersoon:  
Telefoonnummer: 0180-432224



Maas & Nienhuis  
Gruutweg 1  
3441 XT Hendrik Ido Ambacht  
078-69 561 31  
info@maasnienhuis.nl  
www.maasnienhuis.nl

## Toelichting grondslagen

In dit document kunt u secties vinden die onleesbaar zijn gemaakt. Deze informatie is achterwege gelaten op basis van de Wet open overheid (Woo). De letter die hierbij is vermeld correspondeert met de bijbehorende grondslag in onderstaand overzicht.

### **J** Art. 5.1 lid 2 sub e

Het belang van de openbaarmaking van deze informatie weegt niet op tegen het belang van de eerbiediging van de persoonlijke levenssfeer van betrokkenen