


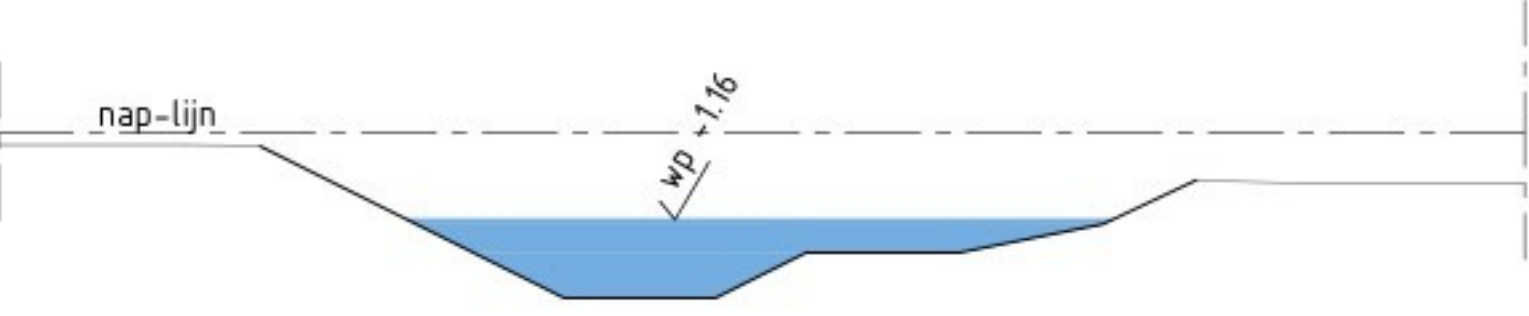

Doorsnede A - te verbreden watergang
Schaal 1:100

Legenda

- Water
- Bestaand riet handhaven
- Grens archeologische zone
- Aanleg
- Pad halfverharding
- Graspad
- Gras
- Bosplantsoen
- Bomen planten