


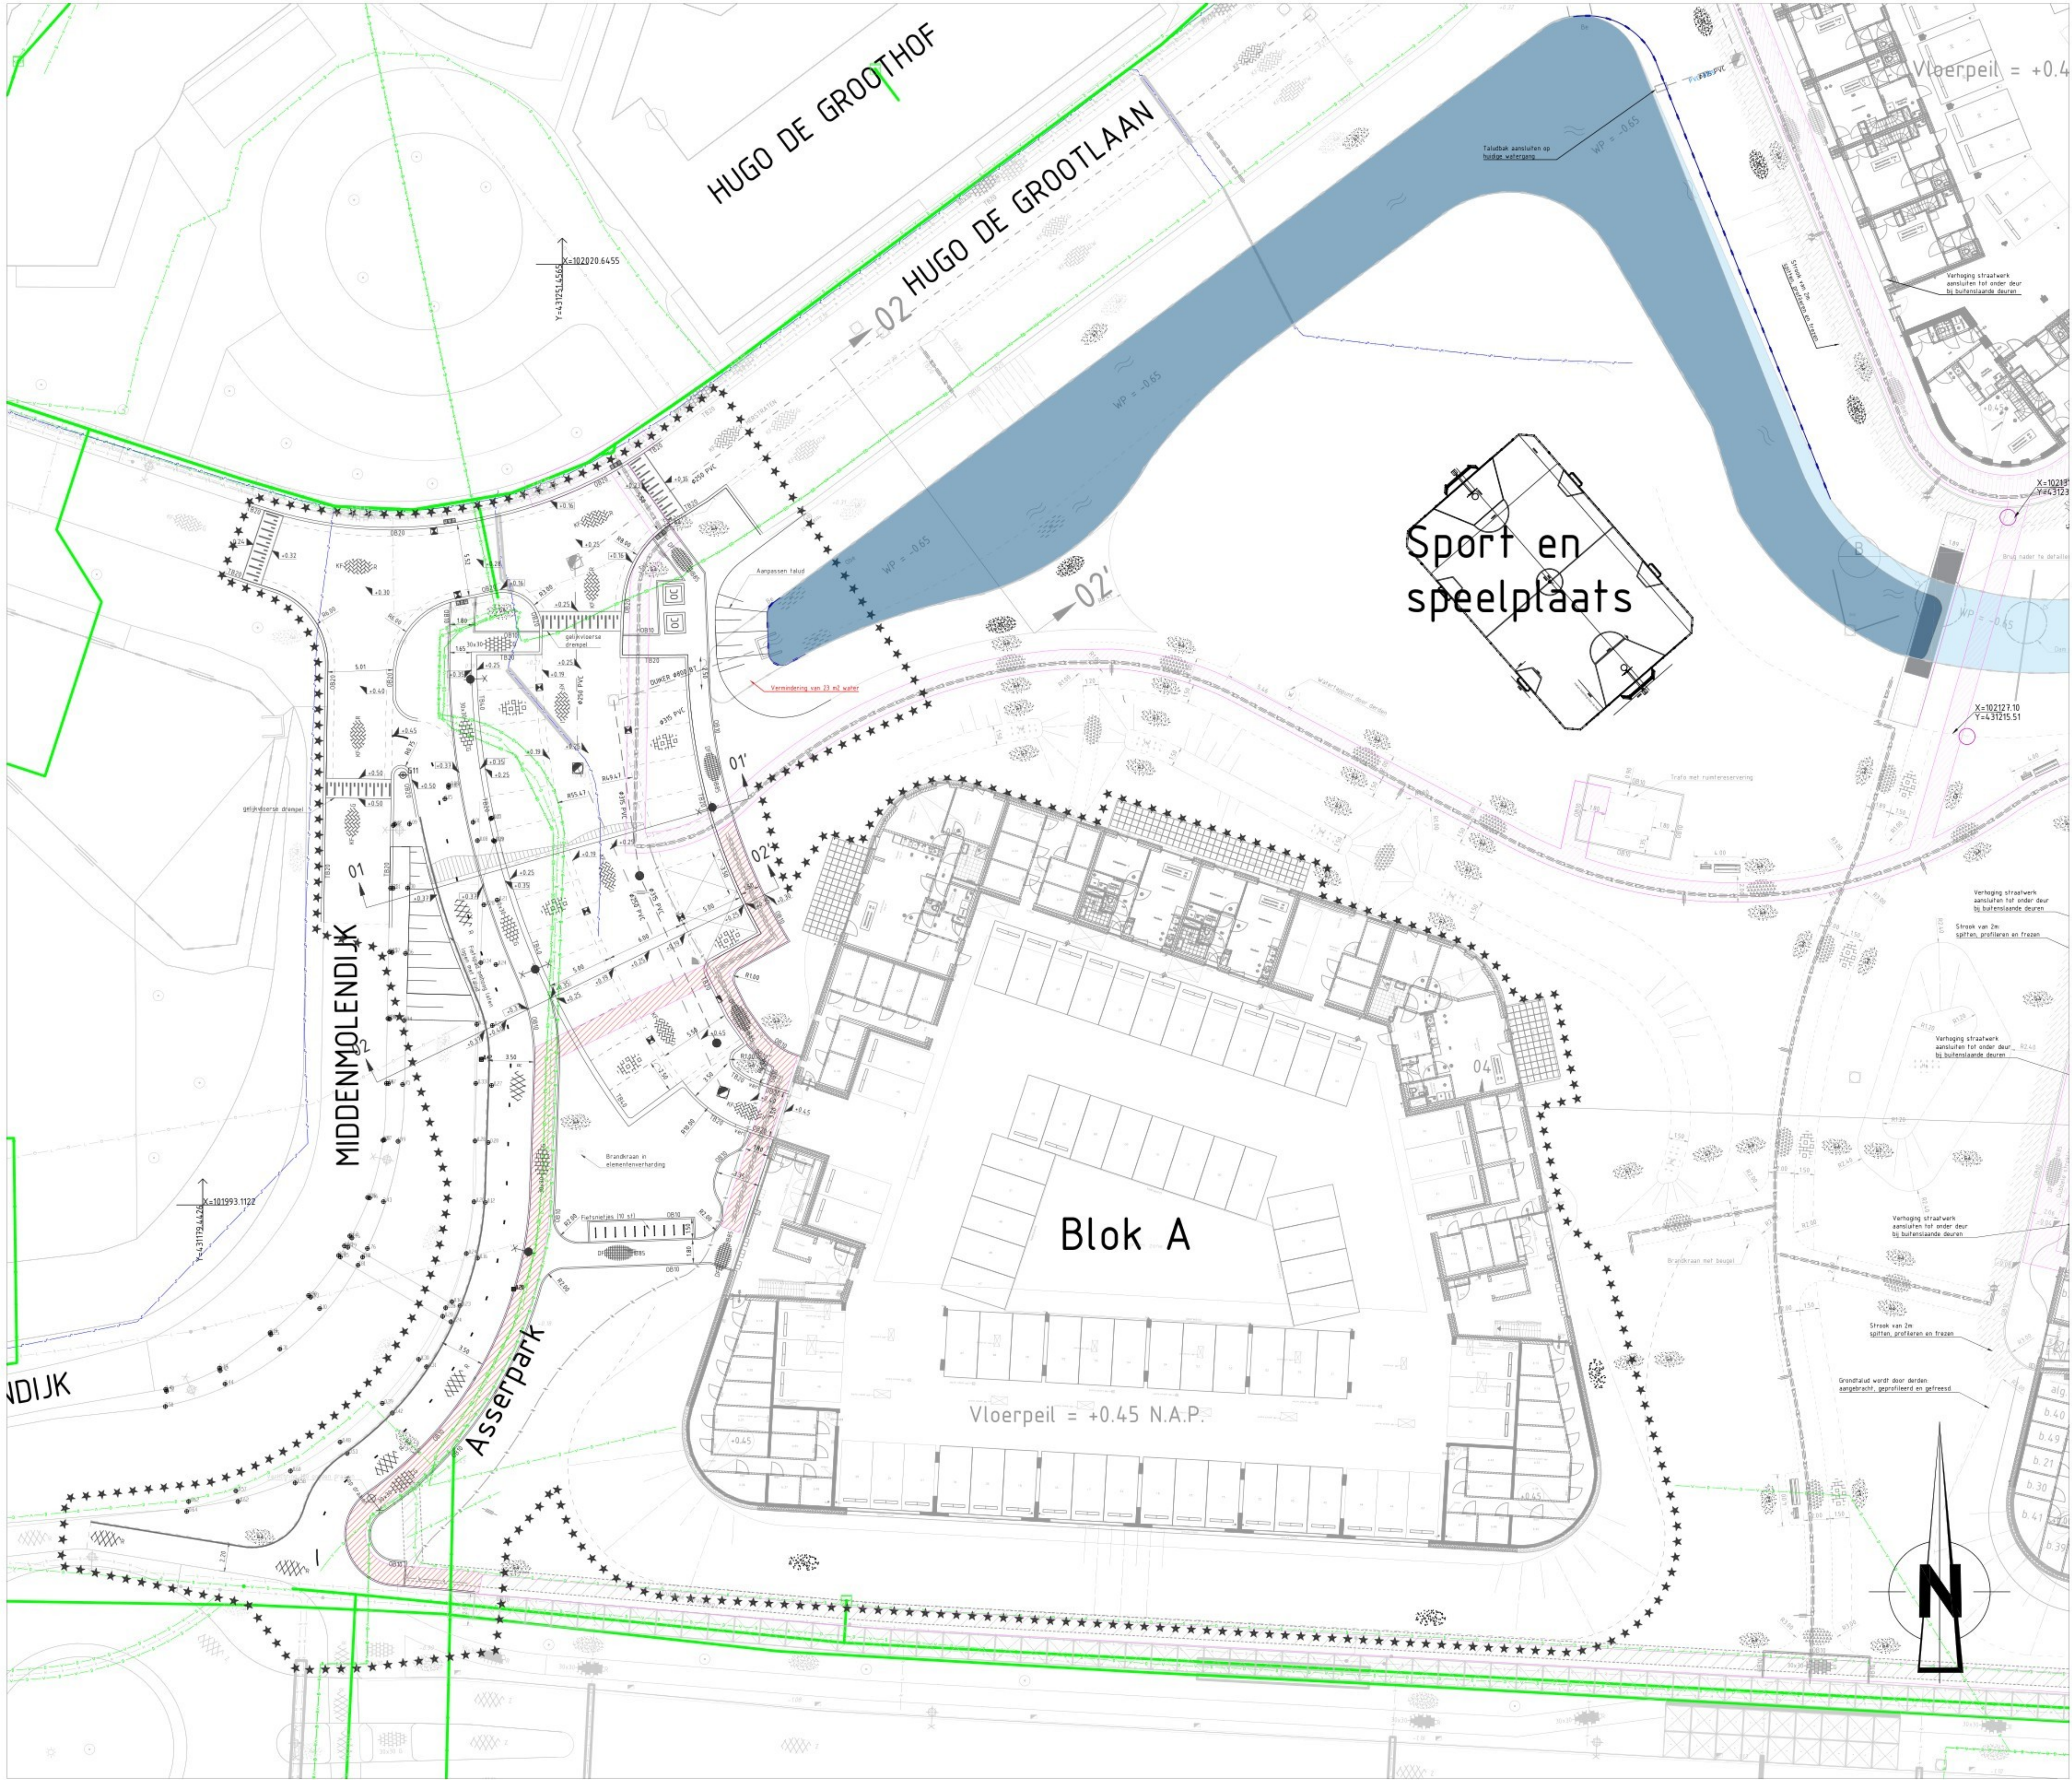

Opmerkingen		
- Beplantingsplan door gemeente - Verlichtingsplan door gemeente		
Legenda		
Gesymbole / aanduiding	Omschrijving	Status
-----	Materiaalgrens	Bestaand
-----	Trottoir/opsluit/gazonband	Bestaand
-----	Beschoeiing	Bestaand
*****	Werkgrens	Nieuw
-----	Trottoir/opsluit/gazonband	Nieuw
-----	Materiaalgrens parkband	Nieuw
-----	Materiaalgrens divers	Nieuw
-----	Beschoeiing	Nieuw
-----	Taludlijnen	Nieuw
TB20 OB20 OB10 RWS1V22 GB08	Type band	Nieuw
G HP G + R R Z	Kleur	Nieuw
Obe Be	Onderwaterbeschoeiing, beschoeiing	Nieuw
~	Water	Nieuw

Symbol	Omschrijving	Status
☉	Boom	Bestaand
☼	Openbare verlichting	Bestaand
☼	Put	Bestaand
☼	Verkeersbordpaal	Bestaand
☼	Hoogte uit meting	Bestaand
☼	Bandhoogte, straathoogte	Nieuw
☼	Ondergrondse container met betonbak (hergebruik)	Hergebruik
☼	Afvalbak	Nieuw
☼	Inritband	Nieuw
☼	Rioolput	Nieuw
☼	Zifbank	Nieuw
☼	Boomband	Nieuw
☼	Waterfagpunt	Nieuw
☼	Brandkraan	Nieuw
☼	Verkeersbord met paal	Nieuw
☼	Trottoirkolk, straatkolk	Nieuw
☼	Lichtmast <4m	Nieuw
☼	Fietsfiets	Nieuw
☼	Lichtmast <4m	Vervallen
☼	Kolk	Vervallen
☼	Asfalt Zwart, Rood	Bestaand
☼	Tegels 30x30x6cm Halfsteensverband Grijs, Rood	Bestaand
☼	Betonstraatstenen KF keperverband Grijs	Bestaand
☼	Tegels 30x30x4,5cm Grijs	Bestaand
☼	Betonstraatstenen KF elleboogverband Grijs	Bestaand
☼	Gazon	Bestaand
☼	Asfalt Rood	Nieuw
☼	Tegels 30x30x4,5cm Grijs, uitstapstrook tegels 30x30x4,5cm Grijs	Nieuw
☼	Tegels 30x30x6cm Linlverband Rood	Nieuw
☼	Tegels 30x30x6cm Halfsteensverband Grijs, Rood	Nieuw
☼	Grasbetontegels	Nieuw
☼	Betonstraatstenen KF elleboogverband Zwart	Nieuw
☼	Betonstraatstenen KF keperverband Grijs, Rood	Nieuw
☼	Straatbakstenen KF keperverband Mix I, Mix II	Nieuw
☼	Straatbakstenen DF halfsteensverband Inferno Bruin 85	Nieuw
☼	Grauwakke 0/12	Nieuw
☼	Materialisatie onbekend voor 'pielen'	Nieuw
☼	Rijbaan herstraten	Nieuw
☼	Drempelmarkering d.m.v. witte betonstraatstenen	Nieuw
☼	Basaltverharding (betonvariant)	Nieuw
☼	Fundering van 250mm menggranulaat sortering 0/315mm	Nieuw
☼	Plasbodem	Nieuw
☼	Rief	Nieuw
☼	Heesters	Nieuw
☼	Gazon	Nieuw
☼	Gazon op talud	Nieuw
☼	Buigras	Nieuw

CONCEPT				
REVISIE	DATUM	OMSCHRIJVING	NAAM	GOEDGEKEUR
a	12-12-2023	Concept VO/BO		
GEMEENTE BARENDRECHT			GEMEENTE ALBRANDSWAARD	
GEMEENSCHAPPELIJKE REGELING BAR			GEMEENTE RIDDERKERK	
Driehoek t Zand			Tekeningsnummer:	
Aan te brengen Wegenbouw			Bestandsnaam:	
BLOK A				
Schaal: 1:200	Afm: A0	Datum: 13-12-2023	Besteknr:	
Gemaakt:	Goedgekeurd:	Projectnr:		