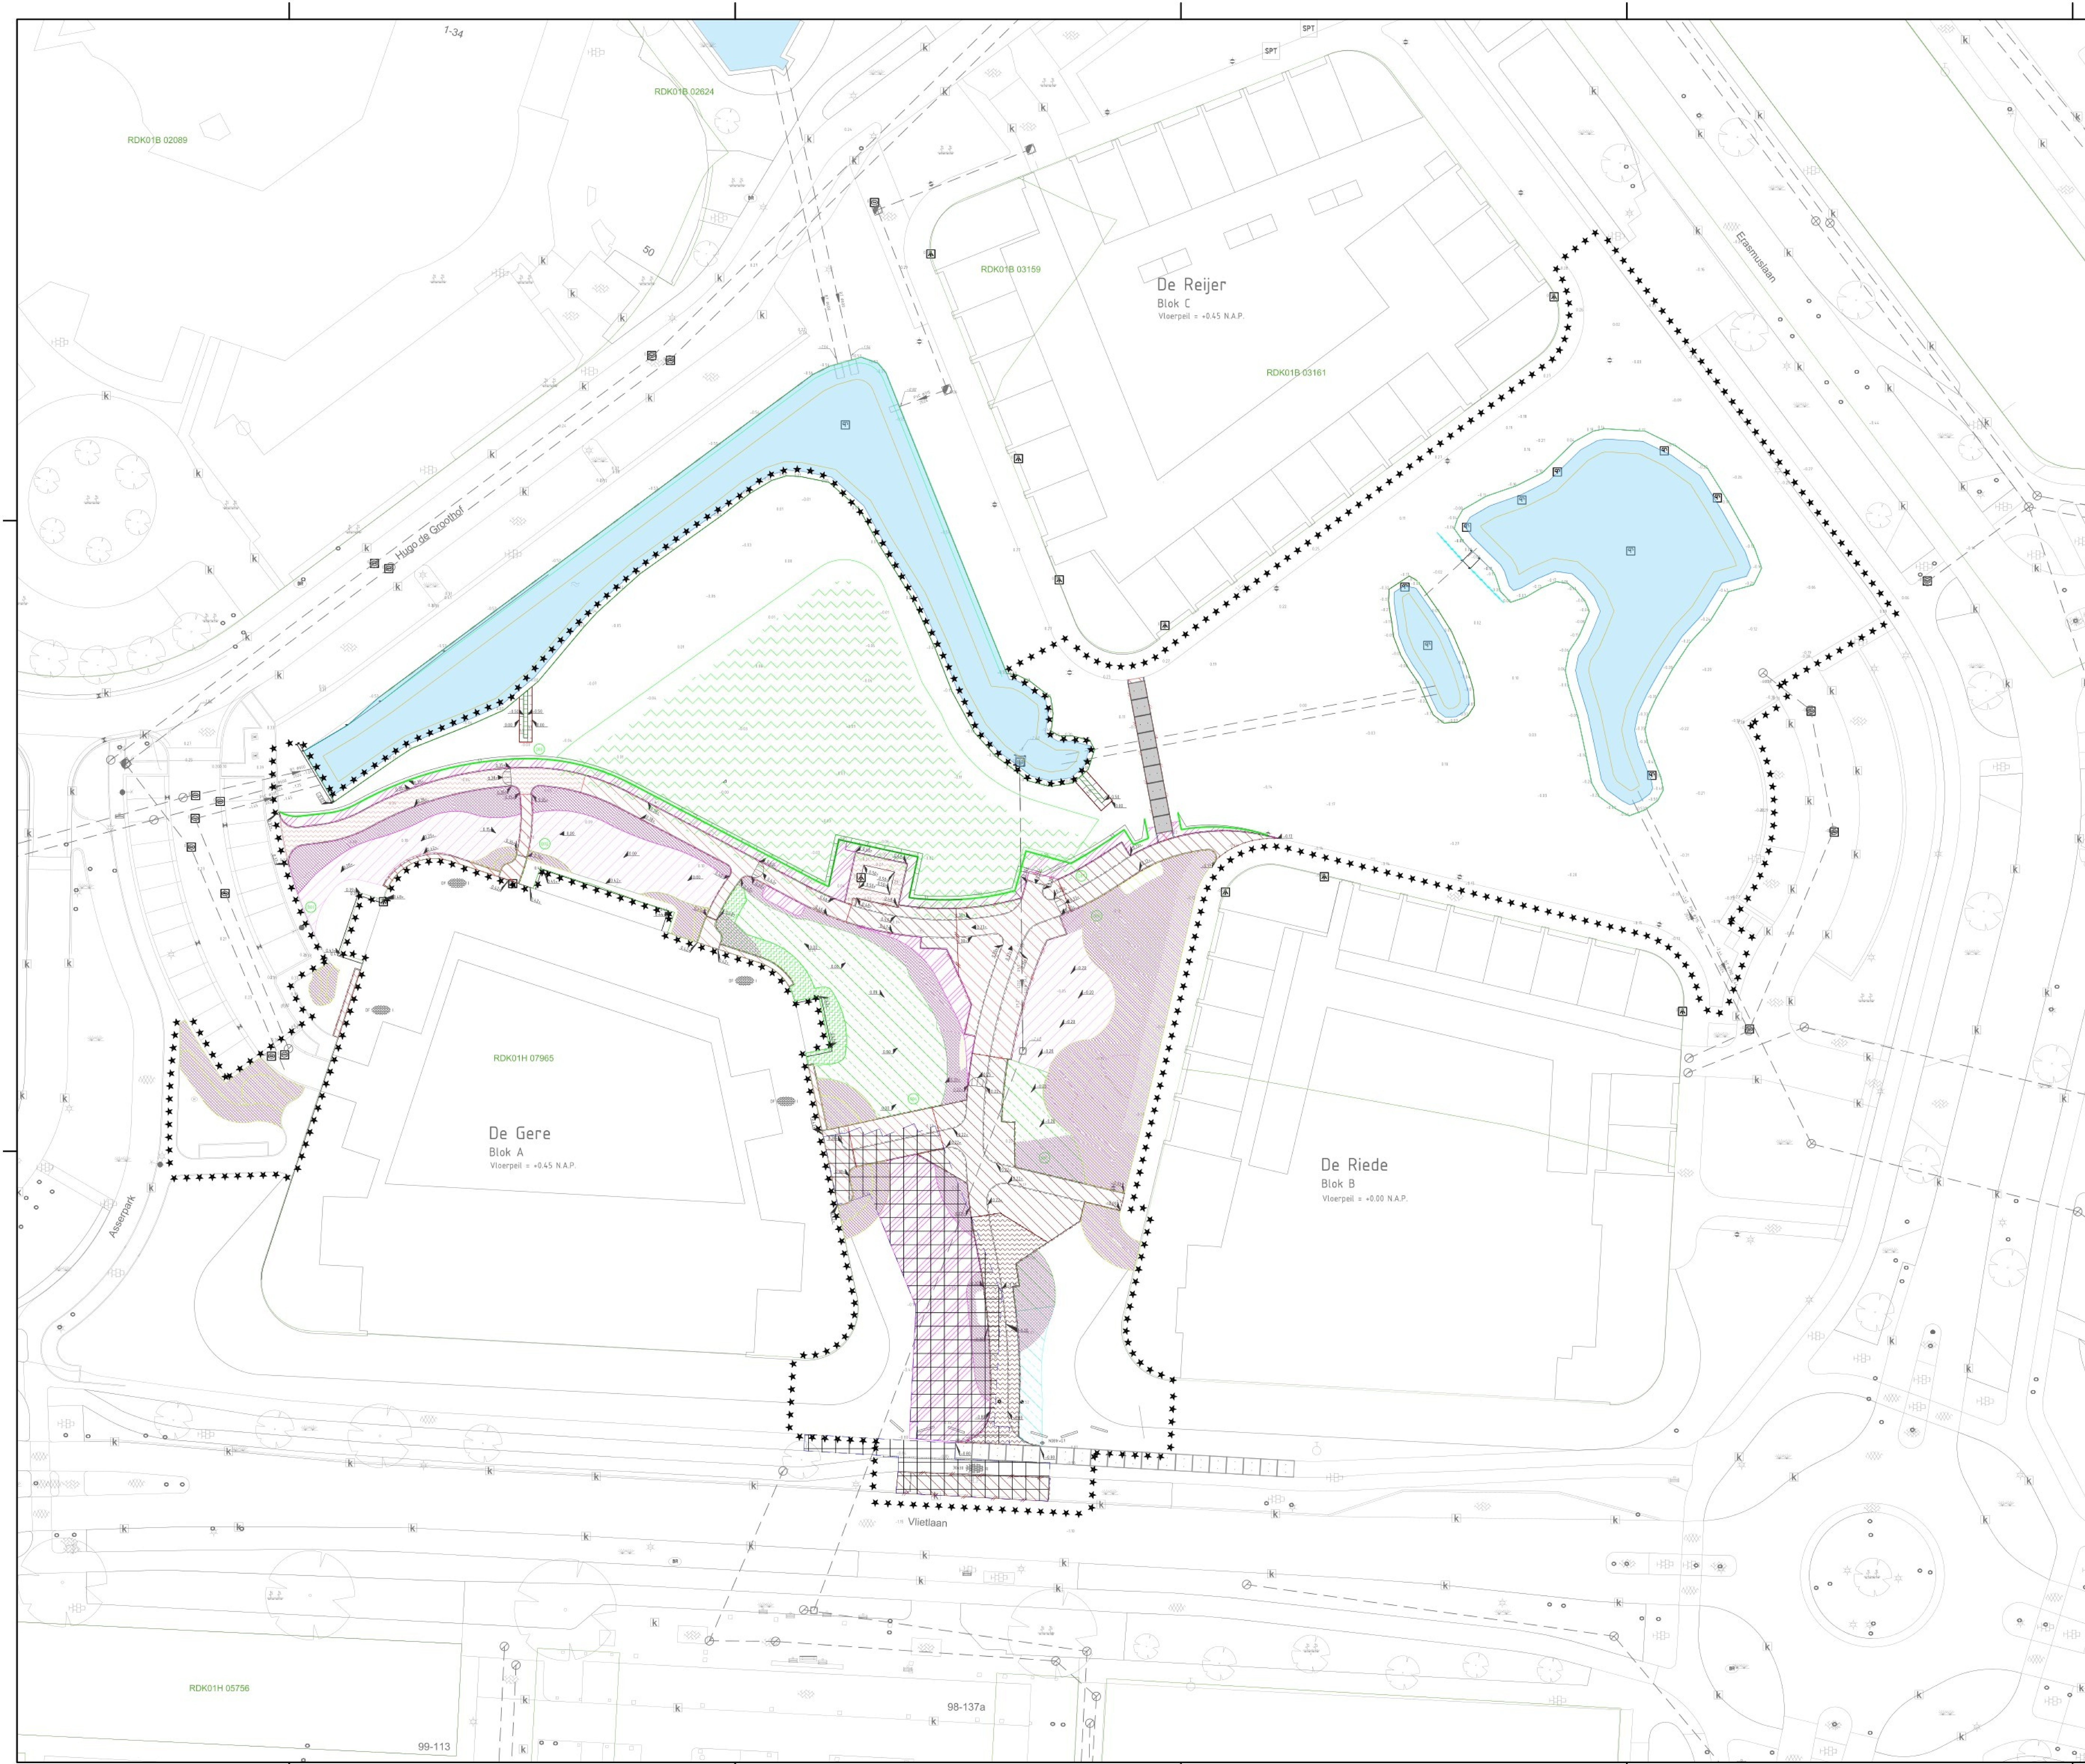

LEGENDA

Algemeen

- Werkgrens
- Nieuwe straathoogte / bandhoogte

Bestaand

- Bestaande situatie
- Bestaande riolering
- Bestaande hoogtemaatvoering

Verwijderen

- Verwijderen prefab betonplaten
  Afmetingen: 2,00 x 2,00 x 0,14 m
  Incl. 0,15 m zandbed

Nieuw

- Contouren nieuwe situatie
- Grond verwerken in talud ca. 0,06 m3/m
- Grond verwerken in talud ca. 0,13 m3/m
- Grond ontgraven uit talud ca. 0,13 m3/m
- Grond ontgraven uit talud ca. 0,21 m3/m
- Cunet ontgraven ca. 0,10m
- Cunet ontgraven ca. 0,30m
- Cunet ontgraven ca. 0,60m
- Cunet ontgraven ca. 0,90m
- Aanvullen terrein ca. 0,10m
- Aanvullen terrein ca. 0,30m
- Aanvullen terrein ca. 0,45m
- Ontgraven terrein ca. 0,10m
- Ontgraven terrein ca. 0,20m
- Ontgraven terrein ca. 0,50m
- Ontgraven plantvak ca. 0,30m
- Aanhelen grond ca. 0,05 m3 grondverzet per m2
- Ophoging overtollige grond

OPMERKINGEN:
- Maten in meters, tenzij anders aangegeven
- Materiaalmaten in mm, tenzij anders aangegeven
- Hoogtematen in meters t.o.v. N.A.P., tenzij anders aangegeven
- Diameters in mm, tenzij anders aangegeven
- Ligging kabels en leidingen ter indicatie, exacte ligging bepalen d.m.v. het graven van proefsleuven

0 2.5 5 7.5 10m
schaal 1:250

DEFINITIEF

REVISIE	DATUM	OMSCHRIJVING	NAAM	GOEDGEKEURD
1.0	01-07-2025	Eerste uitgave	[redacted]	
2.0	03-10-2025	Toevoeging grondverbetering vaste planten		
3.0	07-10-2025	Aanpassing plantvakken		

RIDDERKERK
Gemeente Ridderkerk
Postbus 271
2980 AG Ridderkerk

N W E S

Woonrijp maken driehoek 't Zand

Fase 1

Opbreek- en grondwerk tekening

Tekeningnummer: R-ZA-02-017

Schaal : 1:250	Afm : A0	Datum : 01-07-2025	Besteknr : -
Gemaakt : [redacted]	Goedgekeurd : [redacted]	Projectnr : R-ZA-0019	

Bestandsnaam: R-ZA-02-017.dwg