


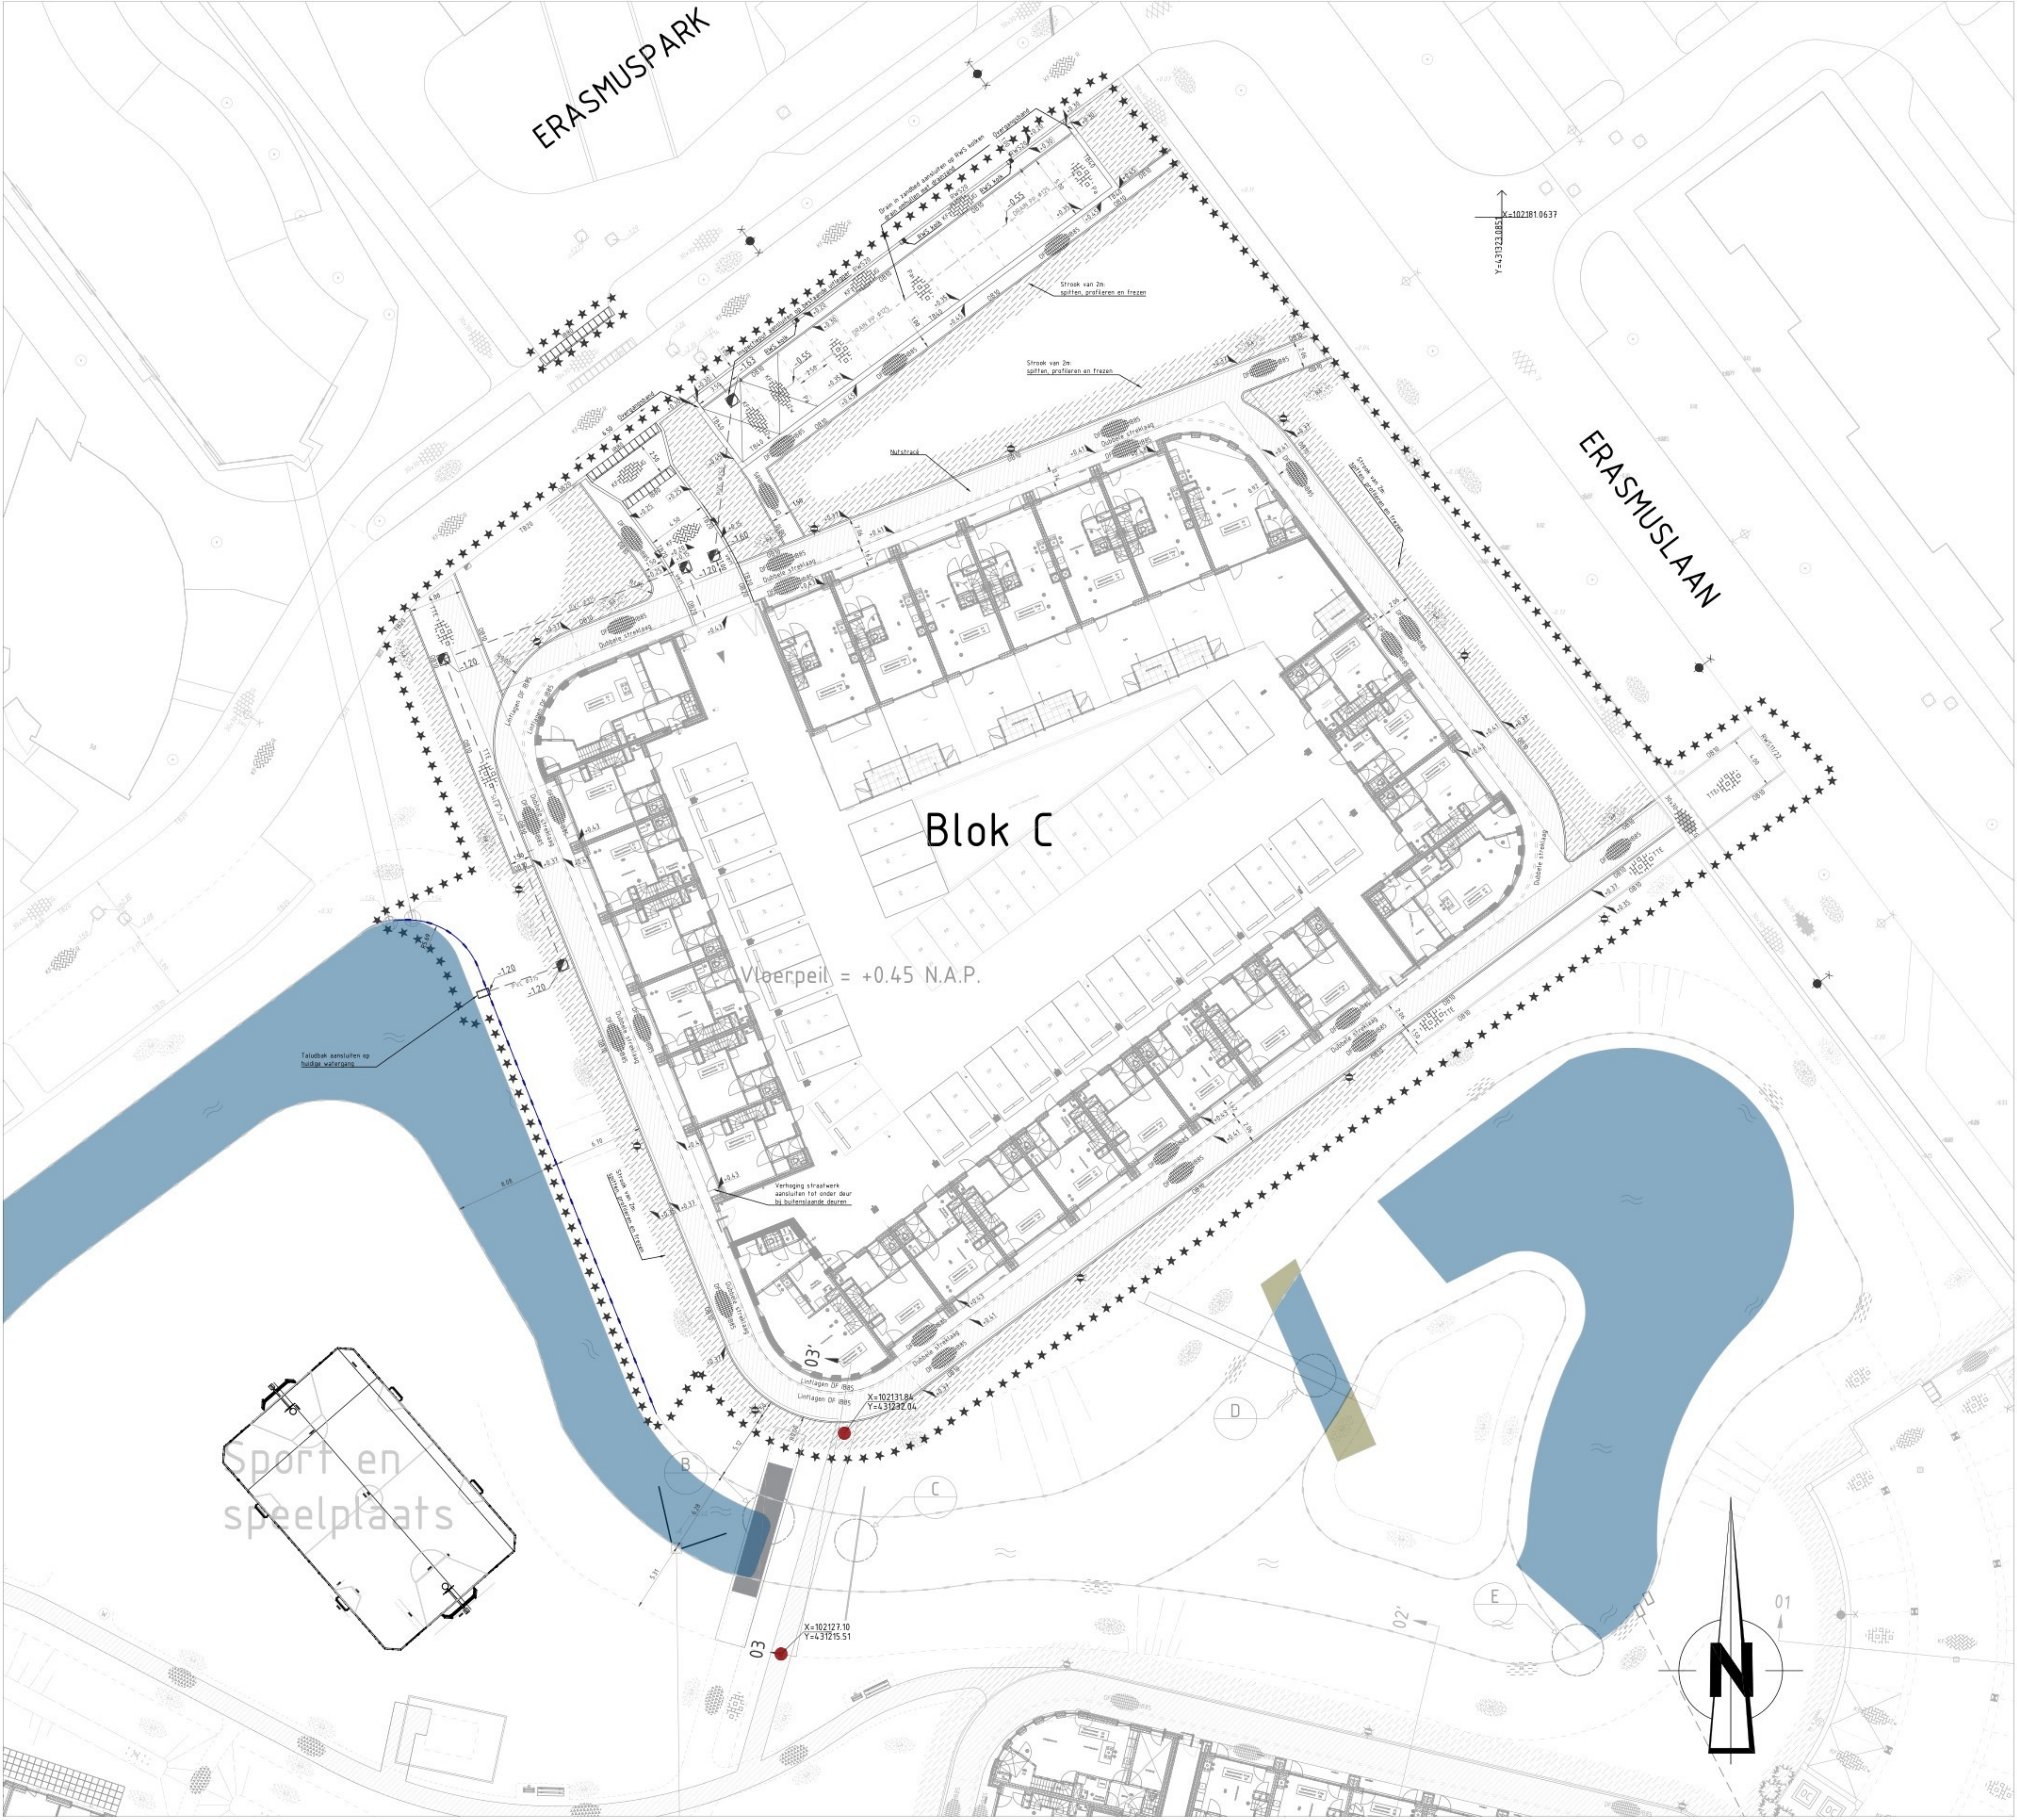

NIEUWE SITUATIE
SCHAAL 1:200

Opmerkingen

- Beplantingsplan door gemeente

- Verlichtingsplan door gemeente

- Betreft enkel de aanleg van buiteninrichting van Blok B

Legenda

Samenvatting / aanduiding	Omschrijving	Status
-----	Materiaalgrens	Bestaand
-----	Trotoir/opsluit/gazonband	Bestaand
-----	Beschoeiing	Bestaand
★★★★★★	Werkgrens	Nieuw
-----	Trotoir/opsluit/gazonband	Nieuw
-----	Materiaalgrens parkband	Nieuw
-----	Materiaalgrens divers	Nieuw
-----	Materiaalgrens contour Erasmuslaan	Nieuw
-----	Beschoeiing	Nieuw
-----	Taludlijnen	Nieuw
TB OB IB RWS	Type band	Nieuw
Vert	Verloopband OB20-TB20	Nieuw
G HP G + R R Z Zw	Kleur	Nieuw
Obe Be	Onderwaterbeschoeiing, beschoeiing	Nieuw
~	Wafel	Nieuw
0.18	Bandhoogte, straathoogte	Nieuw
0.18	Hoogte uit meting	Bestaand

Symbol	Omschrijving	Status
⊕	Boom	Bestaand
⊗	Openbare verlichting	Bestaand
⊙	Put	Bestaand
⊕	Verkeersbordpaal	Bestaand
⊙	Stelconplaat	Bestaand
⊕	Uitstroombuis	Bestaand
⊙	Blinde put	Bestaand
⊕	Ondergrondse container met betonbak	Nieuw
⊕	Afvalbak	Nieuw
⊕	Inritband 800x500mm (bij inritconstructie)	Nieuw
⊕	Mindervalideninrit	Nieuw
⊕	Tegels 500x500x60mm (bij inritconstructie)	Nieuw
⊕	Rioolput	Nieuw
⊕	Zitbank	Nieuw
⊕	Solitaire heester	Nieuw
⊕	Zwerfkei	Nieuw
⊕	Verkeersbord met paal	Nieuw
⊕	Trotoirkei, straatkei	Nieuw
⊕	Lichtmast <4m	Nieuw
⊕	Lichtmast met enkele uithouder	Nieuw
⊕	Asfalt Zwart, Rood	Bestaand
⊕	Tegels 30x30x8cm Halfsteensverband Grijs, Rood	Bestaand
⊕	Betonstraatstenen KF keperverband Grijs	Bestaand
⊕	Tegels 30x30x4,5cm Grijs	Bestaand
⊕	Betonstraatstenen KF elleboogverband Grijs	Bestaand
⊕	Gazon	Bestaand
⊕	Tegels 30x30x8cm Halfsteensverband Grijs, Rood	Nieuw
⊕	Grasbetontegels 40x60cm (onderhoudstrook)	Nieuw
⊕	Grasbetontegels parkeervoorzieningen volgens principedetail	Nieuw
⊕	TTE-voorziening, 800x400x60 mm volgens principedetail	Nieuw
⊕	Betonstraatstenen KF elleboogverband Zwart	Nieuw
⊕	Straatbakstenen KF keperverband Grijs, Rood	Nieuw
⊕	Straatbakstenen KF keperverband Mix I, Mix II	Nieuw
⊕	Straatbakstenen DF halfsteensverband Inferno Bruin 85	Nieuw
⊕	Gazon	Nieuw
⊕	Gazon op talud	Nieuw
⊕	Ruigras	Nieuw
⊕	Nutstrace	Bestaand
⊕	Spitten profielen en frezen	Nieuw
⊕	Mantelbuis reeds aangebracht	Bestaand

CONCEPT

REVISIE	DATUM	OMSCHRIJVING	NAAM	GOEDGEKEUR
a	16-11-2023	Concept DO		

GEMEENSCHAPPELIJKE REGELING BAR
GEMEENTE RIDDERKERK

BAR-organisatie
Postbus 271
2980 AG Ridderkerk

Driehoek 't Zand
Aan te brengen Wegenbouw
BLOK C

Tekeningnummer:

Schaal : 1:200
Afm : A0
Datum : 16-11-2023
Gemaakt :

Besteknr :
Goedgekeurd :
Projectnr :

Bestandsnaam: