


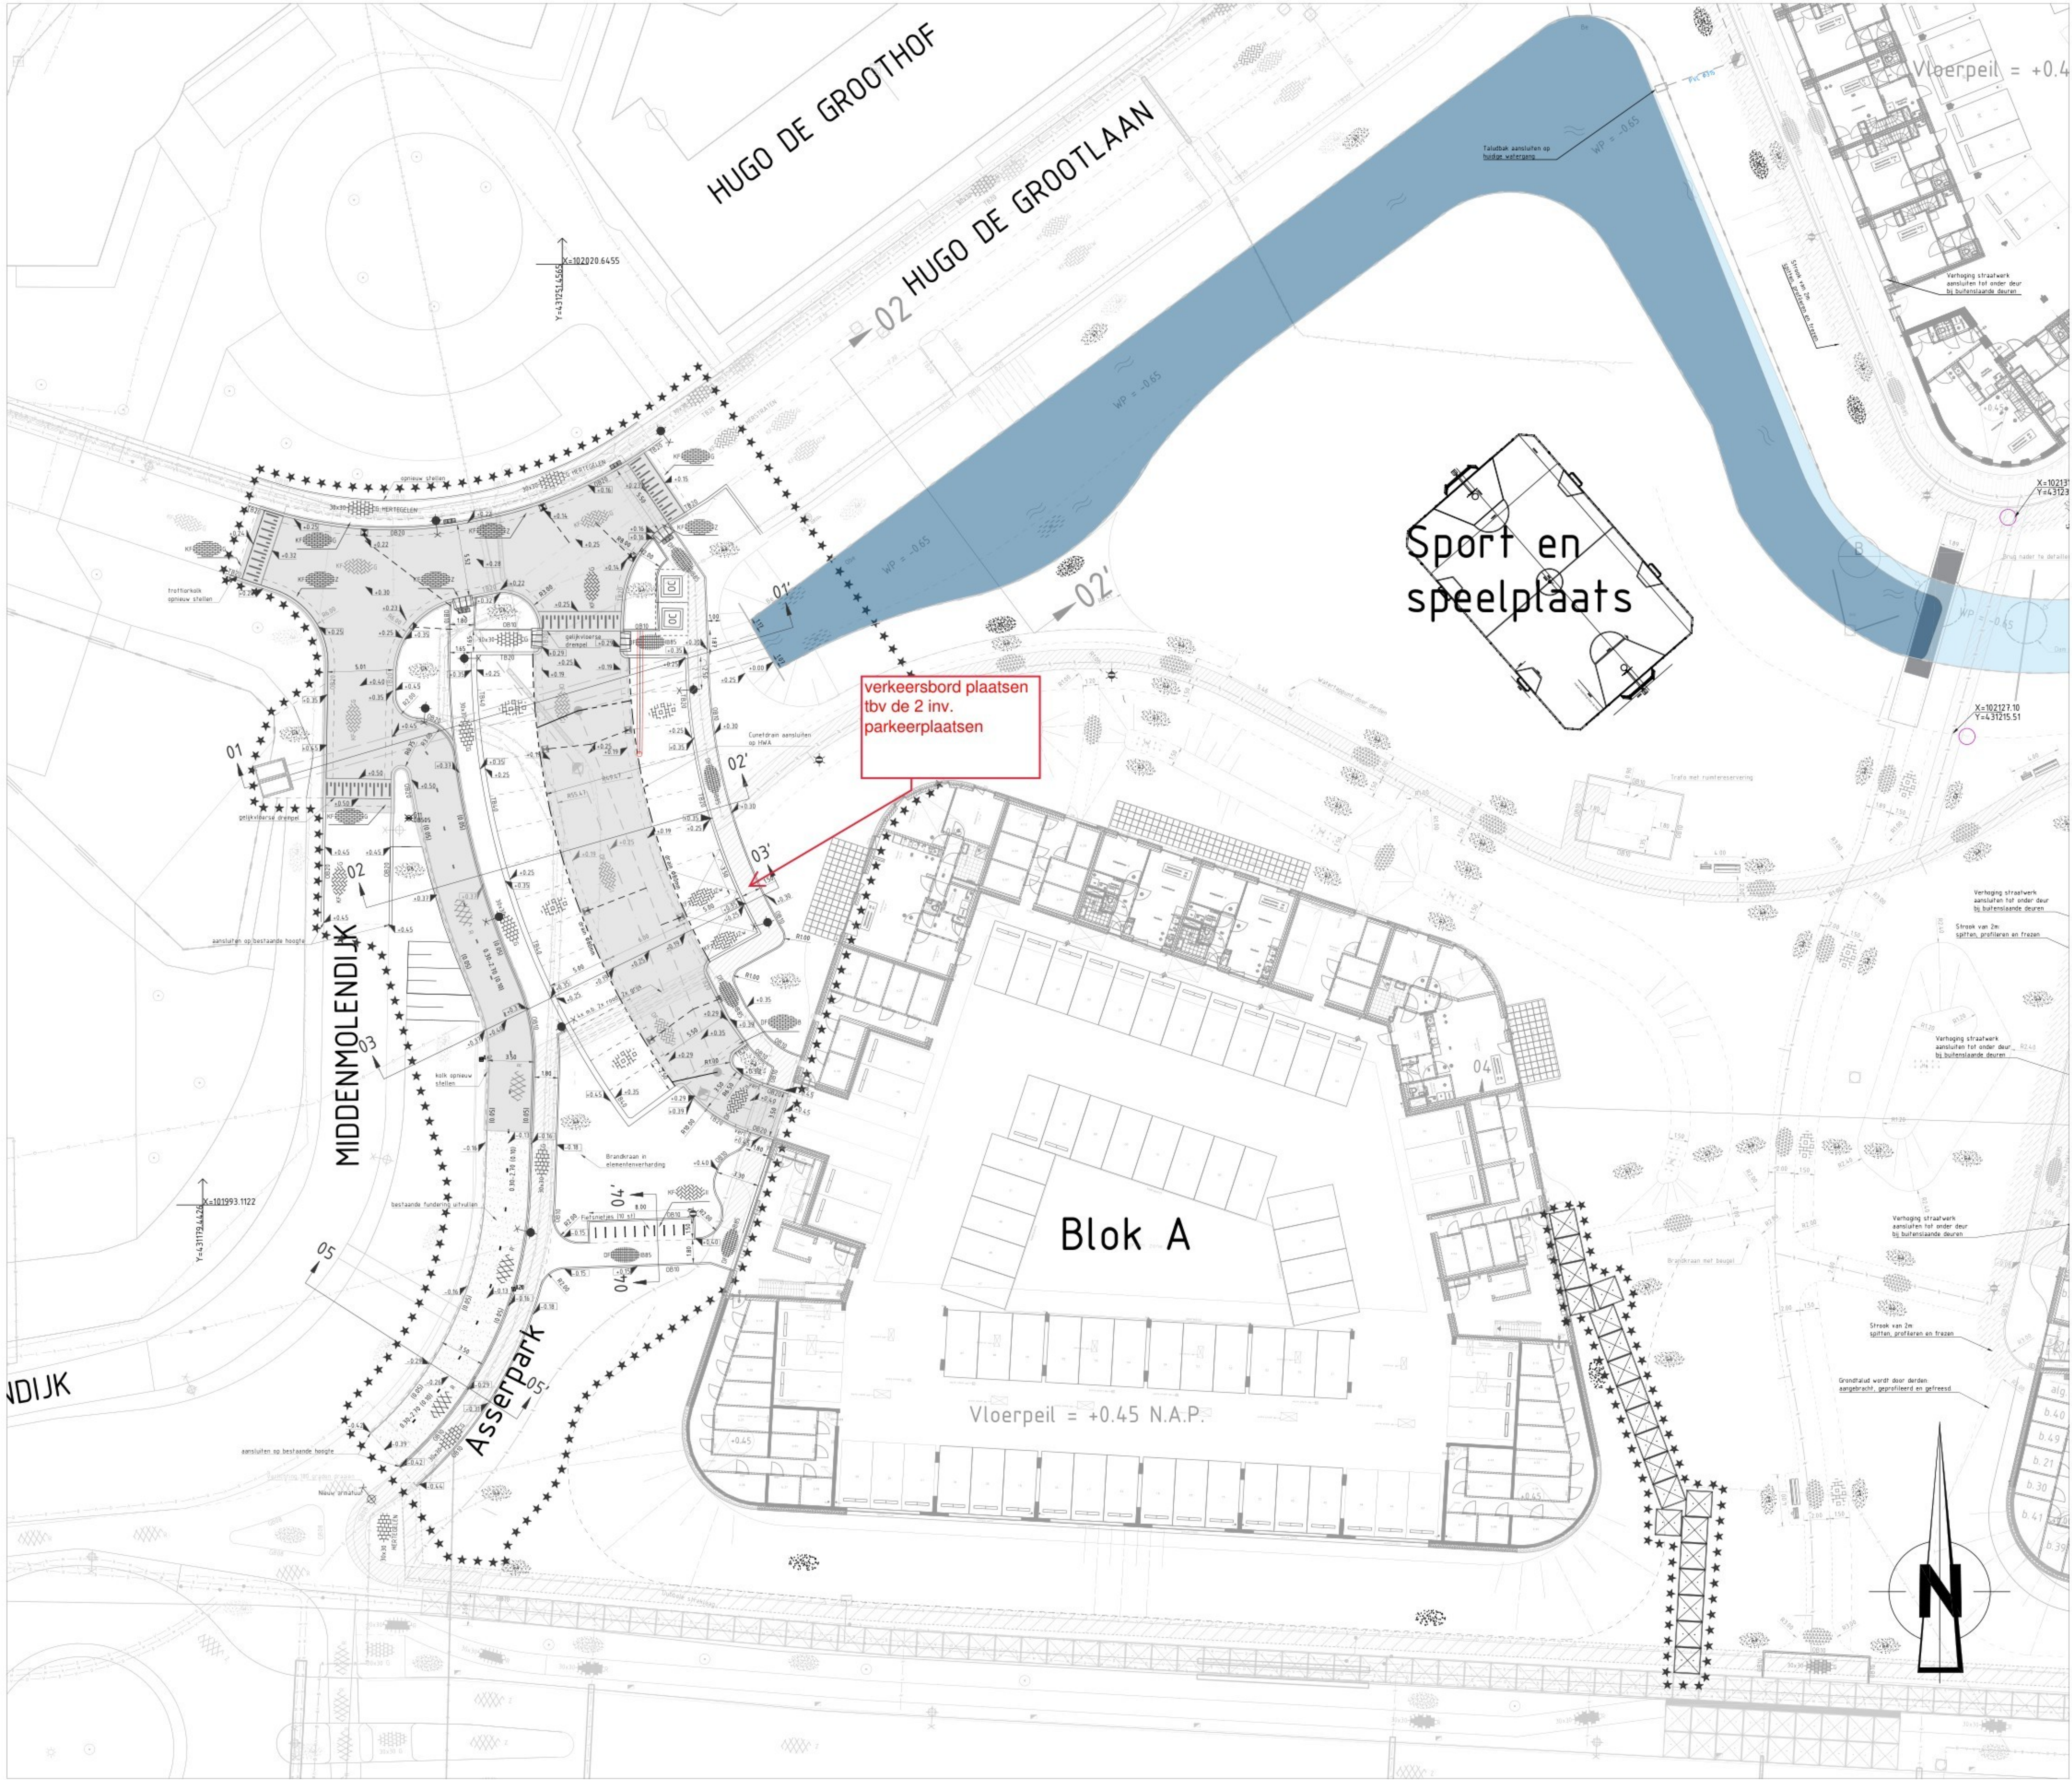

Opmerkingen		
- Beplantingsplan door gemeente		
- Verlichtingsplan door gemeente		
Legenda		
Geometrie / aanduiding	Omschrijving	Status
—	Materiaaligrens	Bestaand
—	Trottoir/opsluit/gazonband	Bestaand
—	Beschoeiing	Bestaand
★★★★★★	Werkigrens	Nieuw
—	Trottoirband (18/20x25cm) / opsluitband (20x25cm)	Nieuw
—	Trottoirband (38/40x25cm)	Nieuw
—	Opsluitband (10x20cm)	Nieuw
—	Materiaaligrens parkpaden	Nieuw
—	Materiaaligrens divers	Nieuw
—	Beschoeiing	Bestaand
—	Taludlijnen	Nieuw
—	Onderwaterbeschoeiing, beschoeiing	Nieuw
—	Water	Nieuw
—	K&L tracé (door derden)	Nieuw
—	Boogzinker K&L tracé (door derden)	Nieuw
Symbol	Omschrijving	Status
☉	Boom	Bestaand
☼	Openbare verlichting	Bestaand
☐	Put	Bestaand
☐	Verkeersbordpaal	Bestaand
☐	Hoogte uit meting	Bestaand
☐	Bandhoogte, straathoogte	Nieuw
☐	Ondergrondse container met befoenk (door derden)	Hergebruik
☐	Inritband	Nieuw
☐	Rioolput (putrand ophalen)	Nieuw
☐	Uitstroombak (ware grootte), type GU-I	Bestaand
☐	Waterlappunt	Bestaand
☐	Brandkraan	Bestaand
☐	Verkeersbord met paal	Nieuw
☐	Trottoirkolk, straatkolk	Nieuw
☐	Lichtmast (door derden)	Nieuw
☐	Fietsleunhekken (type: RVS Scala met befoenvoet)	Nieuw
☐	Betongelaten 2x2m	Nieuw
☐	Asfalt Zwart, Rood	Bestaand
☐	Tegels 30x30x8cm Halfsteensverband Grijs, Rood	Bestaand
☐	Betonstraatstenen KF keperverband Grijs	Bestaand
☐	Tegels 30x30x4,5cm Grijs	Bestaand
☐	Betonstraatstenen KF elleboogverband Grijs	Bestaand
☐	Gazon	Bestaand
☐	Asfalt Rood	Nieuw
☐	Tegels 30x30x4,5cm Grijs	Nieuw
☐	Grasskeien	Nieuw
☐	Betonstraatstenen KF elleboogverband Zwart	Nieuw
☐	Betonstraatstenen KF streklagen Grijs	Nieuw
☐	Betonstraatstenen KF keperverband Grijs, Rood	Nieuw
☐	Straatbakstenen DF keperverband Mix I, Mix II	Nieuw
☐	Straatbakstenen DF halfsteensverband Inferno Bruin 85	Nieuw
☐	Grauwakke 0/12	Nieuw
☐	Materialisatie onbekend voor 'pleinen'	Nieuw
☐	Rijbaan herstraten	Nieuw
☐	Drempelmarkering d.m.v. witte betonstraatstenen	Nieuw
☐	Bestaande fundering uitvullen	Nieuw
☐	Nieuwe fundering menggranaat	Nieuw
☐	Plasbern	Nieuw
☐	Riet	Nieuw
☐	Heesters	Nieuw
☐	Gazon	Nieuw
☐	Gazon op talud	Nieuw
☐	Ruigras	Nieuw

DEFINITIEF				
REVISIE	DATUM	OMSCHRIJVING	NAAM	GOEDGEKEUR
a	24-4-2024	Definitief		
GEMEENSCHAPPELIJKE REGELING BAR			Tekeningsnummer:	
Asserpark			R-ZA-06-058	
Aan te brengen Situatie			Bestandsnaam:	
BLOK A				
Schaal : 1:200	Afm : A0	Datum : 24-4-2024	Besteknr :	
Gemaakt :	Goedgekeurd :	Projectnr :		