


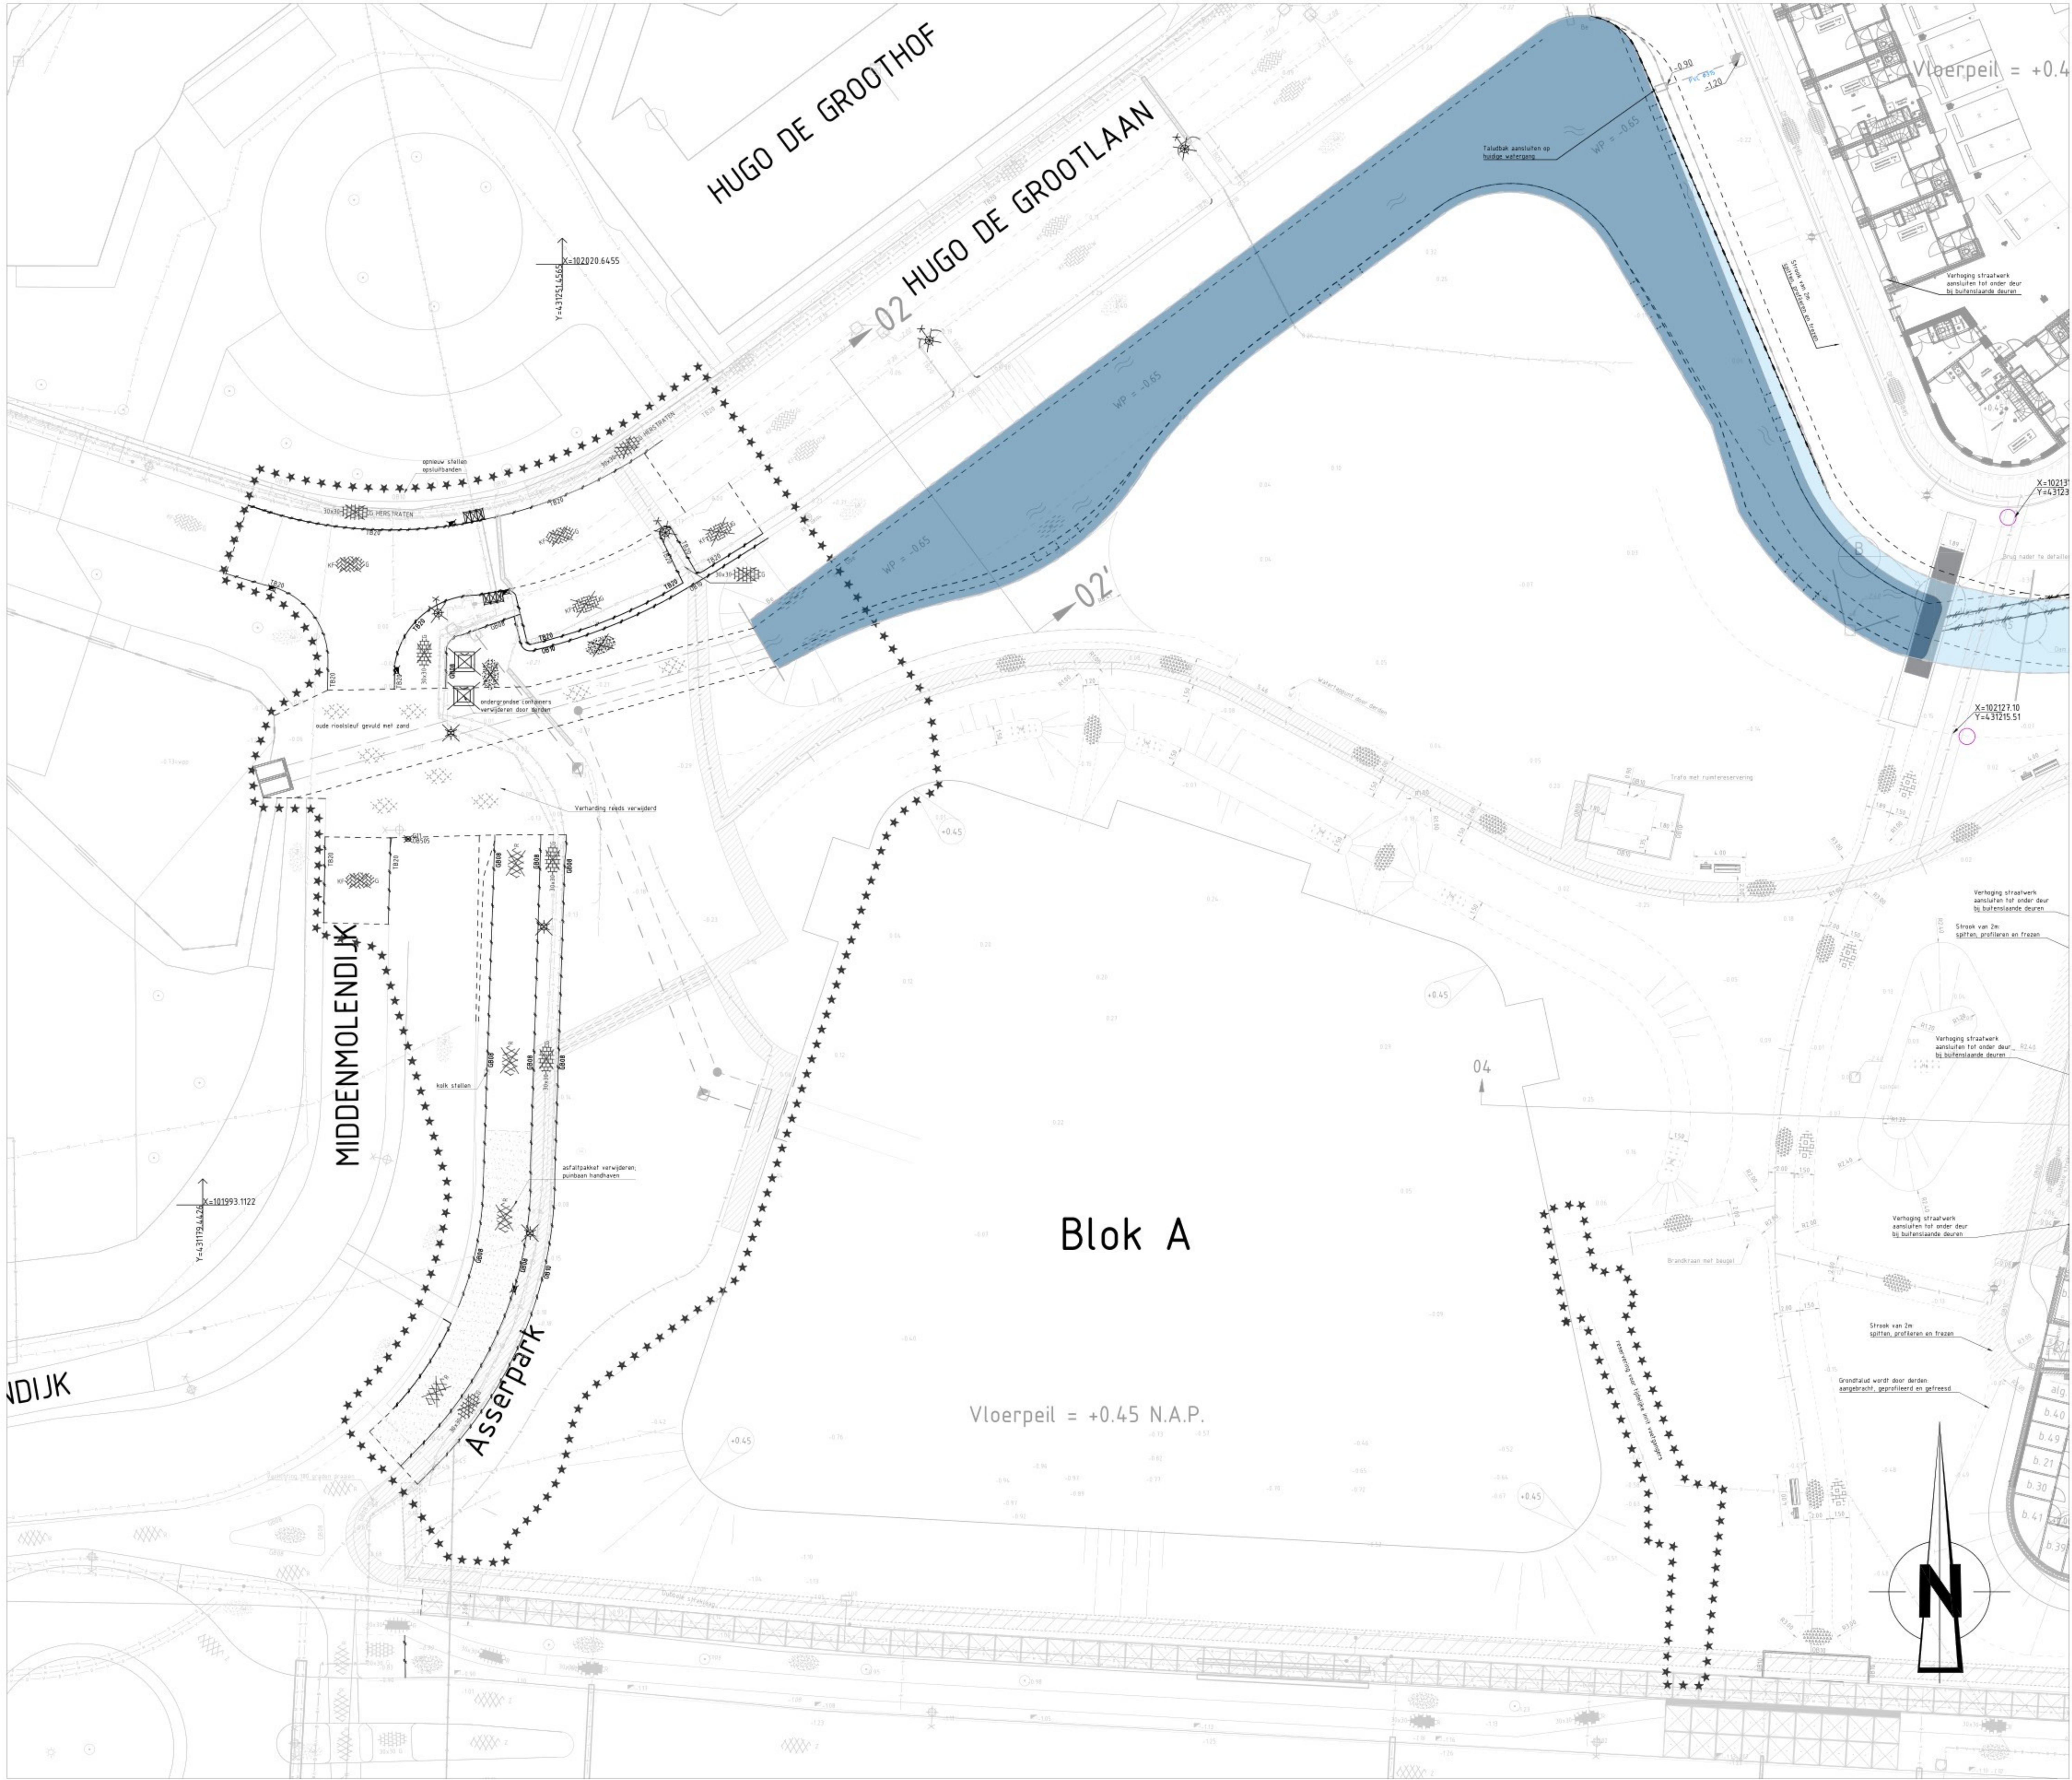

Opmerkingen		
- Beplantingsplan door gemeente - Verlichtingsplan door gemeente		
Legenda		
Geometrie / aanduiding	Omschrijving	Status
---	Materialaigrens	Bestaand
---	Trottoir/opsluit/gazonband	Bestaand
---	Beschoeiing	Bestaand
★★★★★★	Werkgrens	Nieuw
---	Trottoirband 18x20x25cm / opsluitband 10x20cm	Vervallen
---	Gazonband 18x20cm	Nieuw
---	Materialaigrens parkpaden	Vervallen
---	Materialaigrens divers	Bestaand
---	Beschoeiing	Nieuw
---	Taludlijnen	Nieuw
Obe Be	Onderwaferbeschoeiing, beschoeiing	Nieuw
≈	Wafel	Nieuw

Symbol	Omschrijving	Status
☉	Boom	Bestaand
☼	Openbare verlichting	Bestaand
☐	Put	Bestaand
⊕	Verkeersbordpaal	Bestaand
⊕	Hoogte uit inmeting	Bestaand
⊗	Intelelementen	Vervallen
⊗	Ondergrondse container met betonbak (door derden)	Vervallen
⊗	Verkeersborden met paal	Vervallen
⊗	Lichtmast <4m	Vervallen
⊗	Kolk	Vervallen
⊗	Asfalt Zwart, Rood	Bestaand
⊗	Tegels 30x30x8cm Halfsteensverband Grijs, Rood	Bestaand
⊗	Betonstraatstenen KF keperverband Grijs	Bestaand
⊗	Tegels 30x30x4,5cm Grijs	Bestaand
⊗	Betonstraatstenen KF elleboogverband Grijs	Bestaand
⊗	Gazon	Bestaand
⊗	Zandondergrond	Bestaand
⊗	Puinbaan te handhaven	Bestaand
⊗	Asfalt Rood	Vervallen
⊗	Tegels 30x30x4,5cm Halfsteensverband Grijs, Rood	Vervallen
⊗	Betonstraatstenen KF elleboogverband grijs	Vervallen
⊗	Betonstraatstenen KF keperverband Grijs, Rood	Vervallen
⊗	Gazon	Vervallen
⊗	K&L tracé (door derden)	Nieuw

DEFINITIEF				
REVISIE	DATUM	OMSCHRIJVING	NAAM	GOEDGEKEUR D
a	24-4-2024	Definitief		



GEMEENTEBARENDRECHT



Gemeente
Albrandswaard



GEMEENTE RIDDERKERK

GEMEENSCHAPPELIJKE REGELING BAR
GEMEENTE RIDDERKERK

BAR-organisatie
Postbus 271
2980 AG Ridderkerk

Asserpark

Te verwijderen Situatie

BLOK A

Tekeningnummer:
R-ZA-06-057

Bestandsnaam:

Schaal : 1:200

Afm : A0

Datum: 24-4-2024

Besteknr :
Projectnr :

Gemaakt :

Goedgekeurd :