


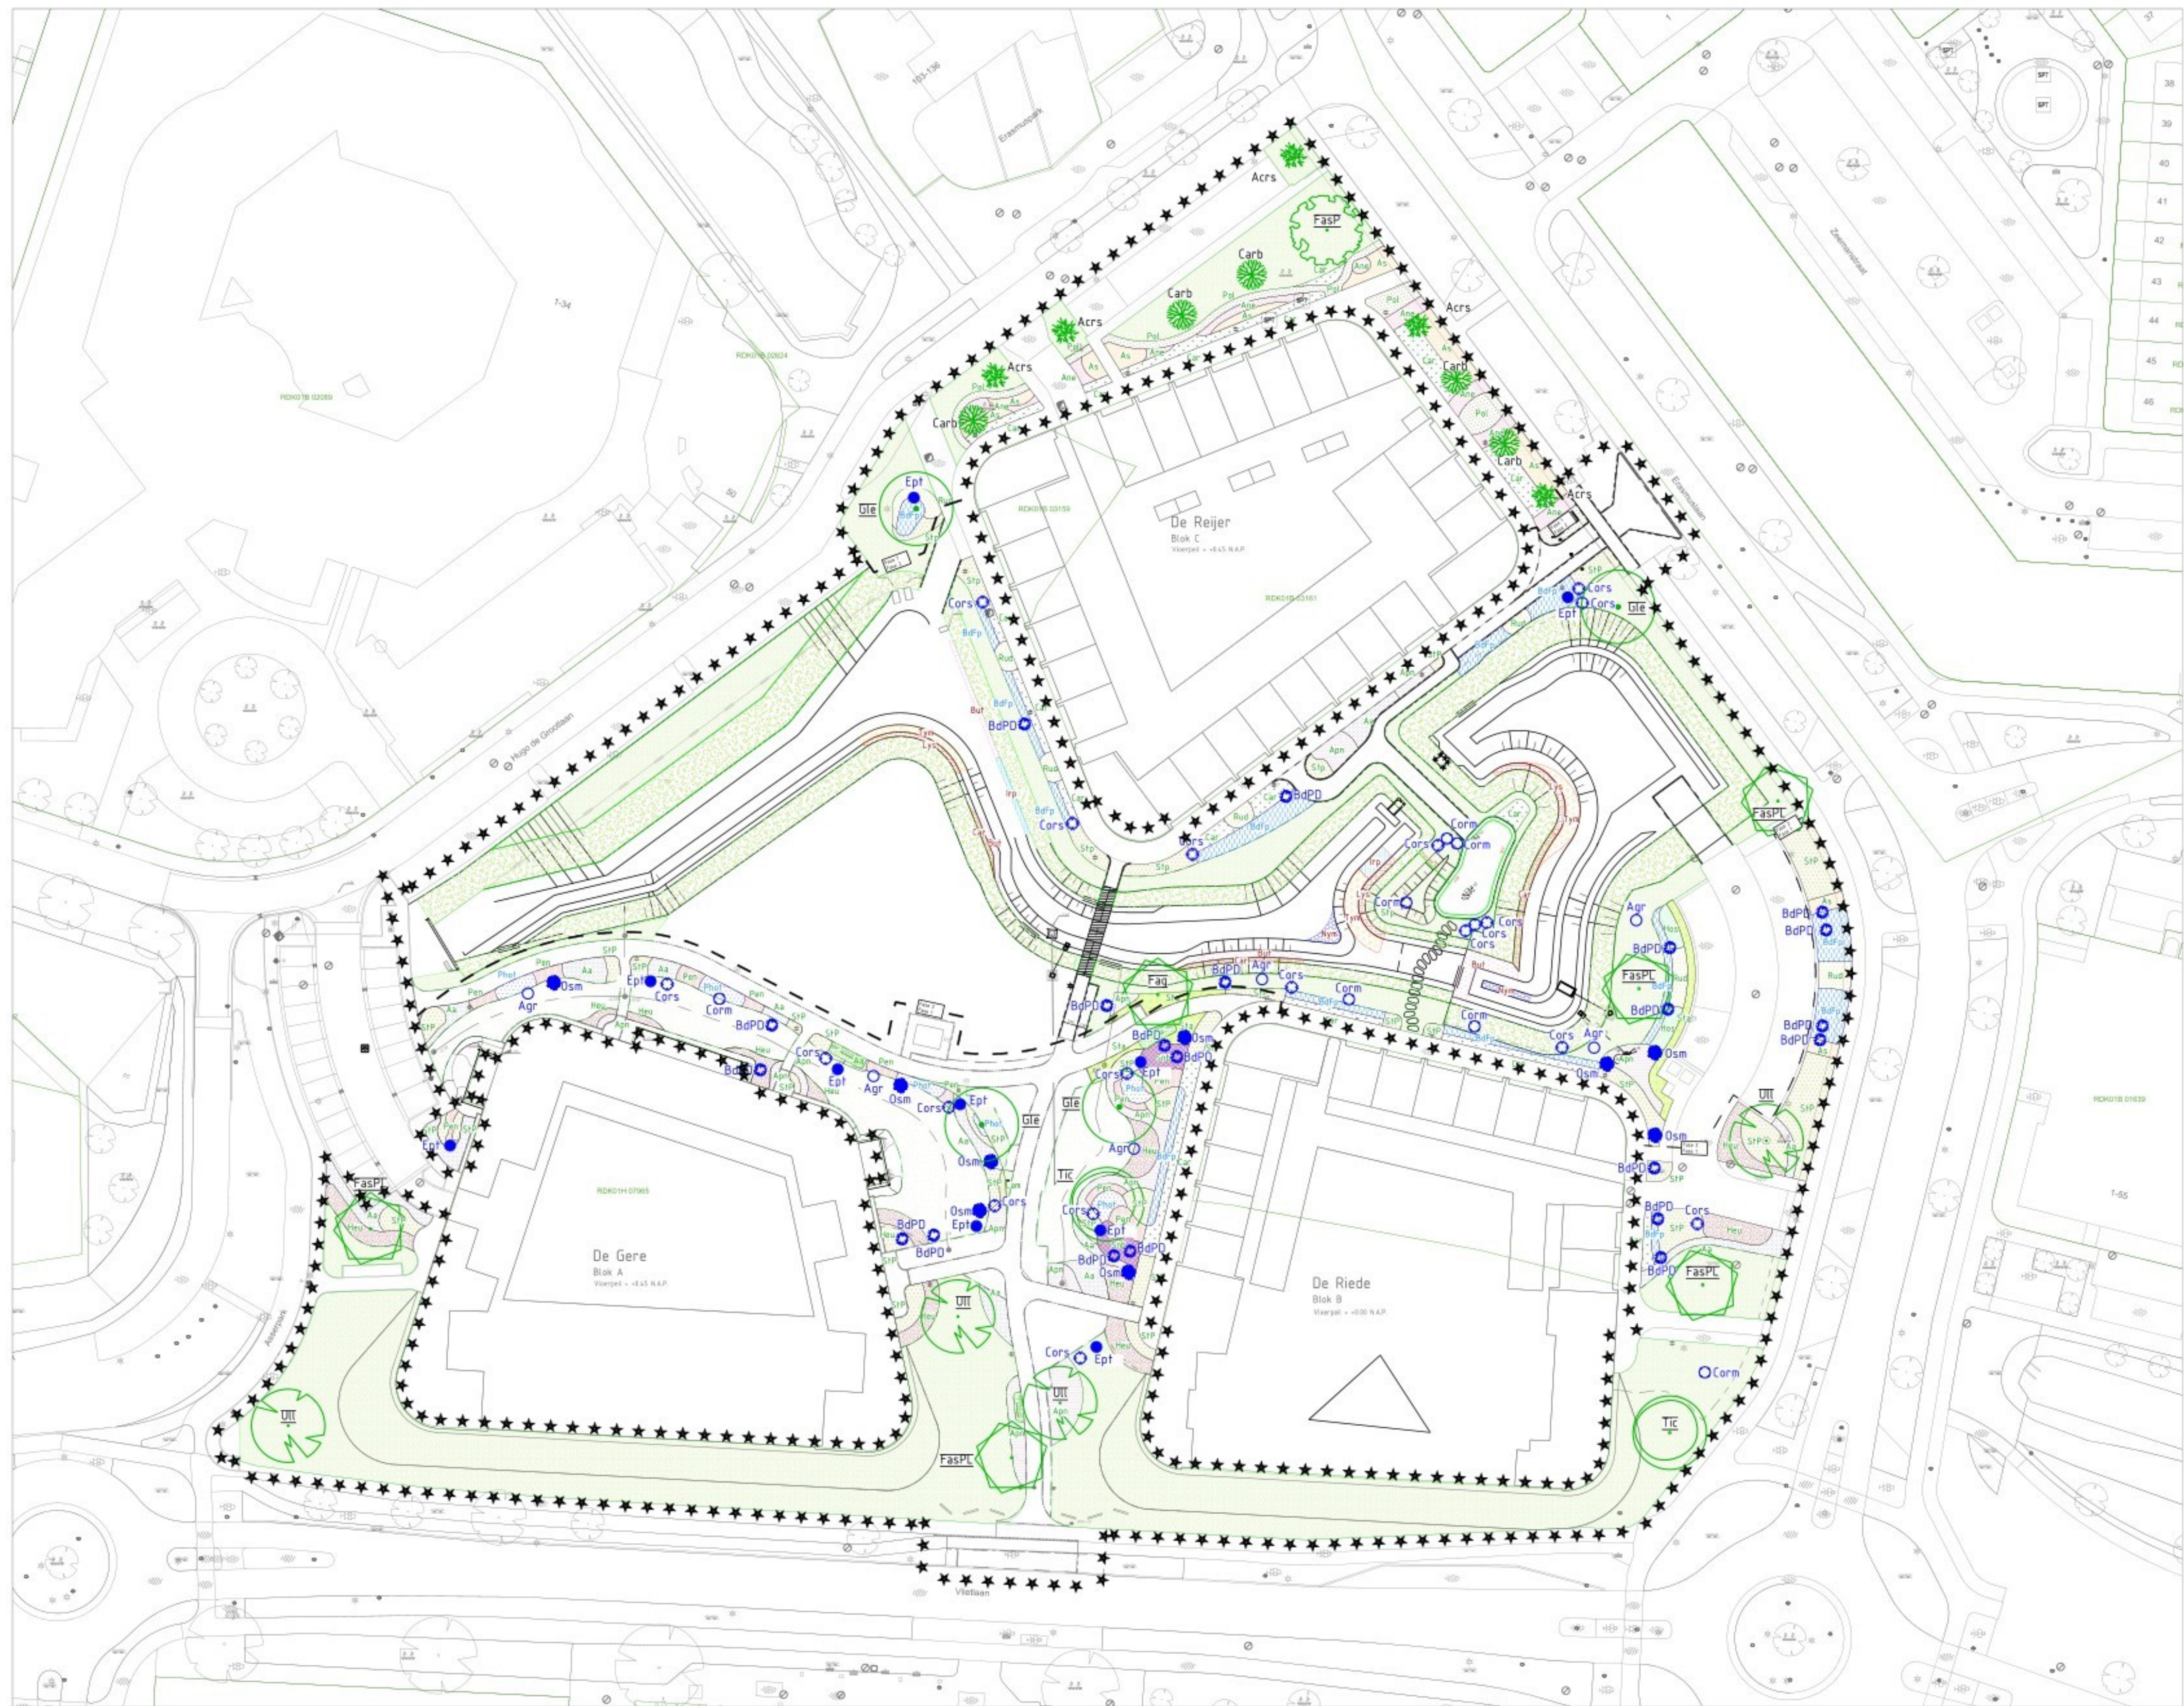

LEGENDA

- zaaien Graslandflora GN-28
talud watergang 2 gram per m2
- zaaien Landschapsflora LKV-10
borm 1,5 gram per m2
- zaaien Wadiflora WA-10
raingarden 1,5 gram per m2
- zaaien Parkmengsel 1
zitbanken 2,5 kilogram per 100 m2
- Aa Aster asperulus, Himalaya-herfstaster
p9 8 st/m²
- Ane Anemone tomentosa, Herfstanemoon
p9 8 st/m²
- Agn Agastache pallidiflora subsp. neomexicana, Rose Mint (Dropplant)
p9 8 st/m²
- As Aster divaricatus, Witte bosaster
p9 8 st/m²
- Carb Carex oshimensis 'Everest', Bonte Zegge
p9 9 st/m²
- Heu Heucherella 'Art Nouveau', Purperklokje
p9 9 st/m²
- Hos Hosta Sum and Substance, Hartlelie
p9 7 st/m²
- Lam Liriope 'Monroe White'
p9 8 st/m²
- Pen Pennisetum advena 'Rubrum', Lampepoetsersgras
p9 8 st/m²
- Pol Polystichum setiferum 'Herrenhausen', Naaldvaren
p9 7 st/m²
- Rud Rudbeckia fulgida 'Little Goldstar', Zonnehoed
p9 9 st/m²
- Sal Salvia nemorosa 'Blaukonigin', Bossalie
p9 10 st/m²
- Sta Stachys byzantina, Ezelsoor
p9 10 st/m²
- Sip Stipa tenuissima 'Ponytails', Vedergras
p9 10 st/m²
- BdPD Buddlejia davidii 'Tutti Frutti', Dwergvinderstruik
C2 30-40 cm. 3 st/m²
- Phu Photinia fraseri 'Red Robin', Glansmispel
C3 40-60 cm. 1 st/m²
- BdPD Buddlejia davidii 'Pink Delight', Vlinderstruik
C5 60-80 cm.
- Corm Cornus mas, Gele kornoelje
175-200 cm. met kluit
- Cors Cornus sanguinea, Rode kornoelje
175-200 cm. met kluit
- Osm Osmanthus heterophyllus, Schijnhulst
100-125 cm. met kluit
- Agr Acer griseum 'Papieresdoorn'
175-200 cm. met kluit
- Ept Eptacodium miconioides 'Zevenzonenboom'
175-200 cm. met kluit
- Acrcs Acer campestre 'Red Shine', Veldesdoorn
18-20 cm. met draadkluit
- Carb Carpinus betulus 'Frans Fontaine', Haagbeuk
18-20 cm. met draadkluit
- Gle Gleditsia triacanthos 'Valse christusdoorn'
18-20 cm. met draadkluit
- FasPL Fagus sylvatica 'Purpurea Latifolia', Rode Beuk
18-20 cm. met draadkluit
- FasP Fagus sylvatica 'Pendula', Groene treurbeuk
18-20 cm. met draadkluit
- Tic Tilia cordata, Winterlinde
18-20 cm. met draadkluit
- Ulm Ulmus laevis, Fladderiep
20-25 cm. met draadkluit
- bp Iris pseudacorus, Gele iis
p9 9 st/m²
- Lys Lythrum salicaria, Grote kattenstaart
p9 7 st/m²
- Tys Typha minima, Dwerg lisdodde
p9 7 st/m²
- But Butomus umbellatus, zwanenbloem
p9 9 st/m²
- Nym Nymphaea alba, witte waterlelie
p9 7 st/m²
- Car Carex acutiformis, moeraszegge
p9 10 st/m²

0 5 10 15 20 m

DEFINITIEF

REVISIE	DATUM	OMSCHRIJVING	NAAM	GOEDGEKEURD
1.0	30-09-2025	Eerste uitgave		
2.0	21-11-2025	Toevoeging waterbeplanting		

	Gemeente Ridderkerk Postbus 271 2980 AG Ridderkerk	Driehoek 't Zand - Asserpark		
Beplanting		Tekeningsnummer: R-ZA-08-008		
situatie				
Schaal: 1:500	Afm: A1	Datum: 30-09-2025	Besteknr.: R-ZA-0019-001	Bestandsnaam: R-ZA-08-008.dwg
Gemaakt: []	Goedgekeurd: []	Projectnr: R-ZA-0019		