



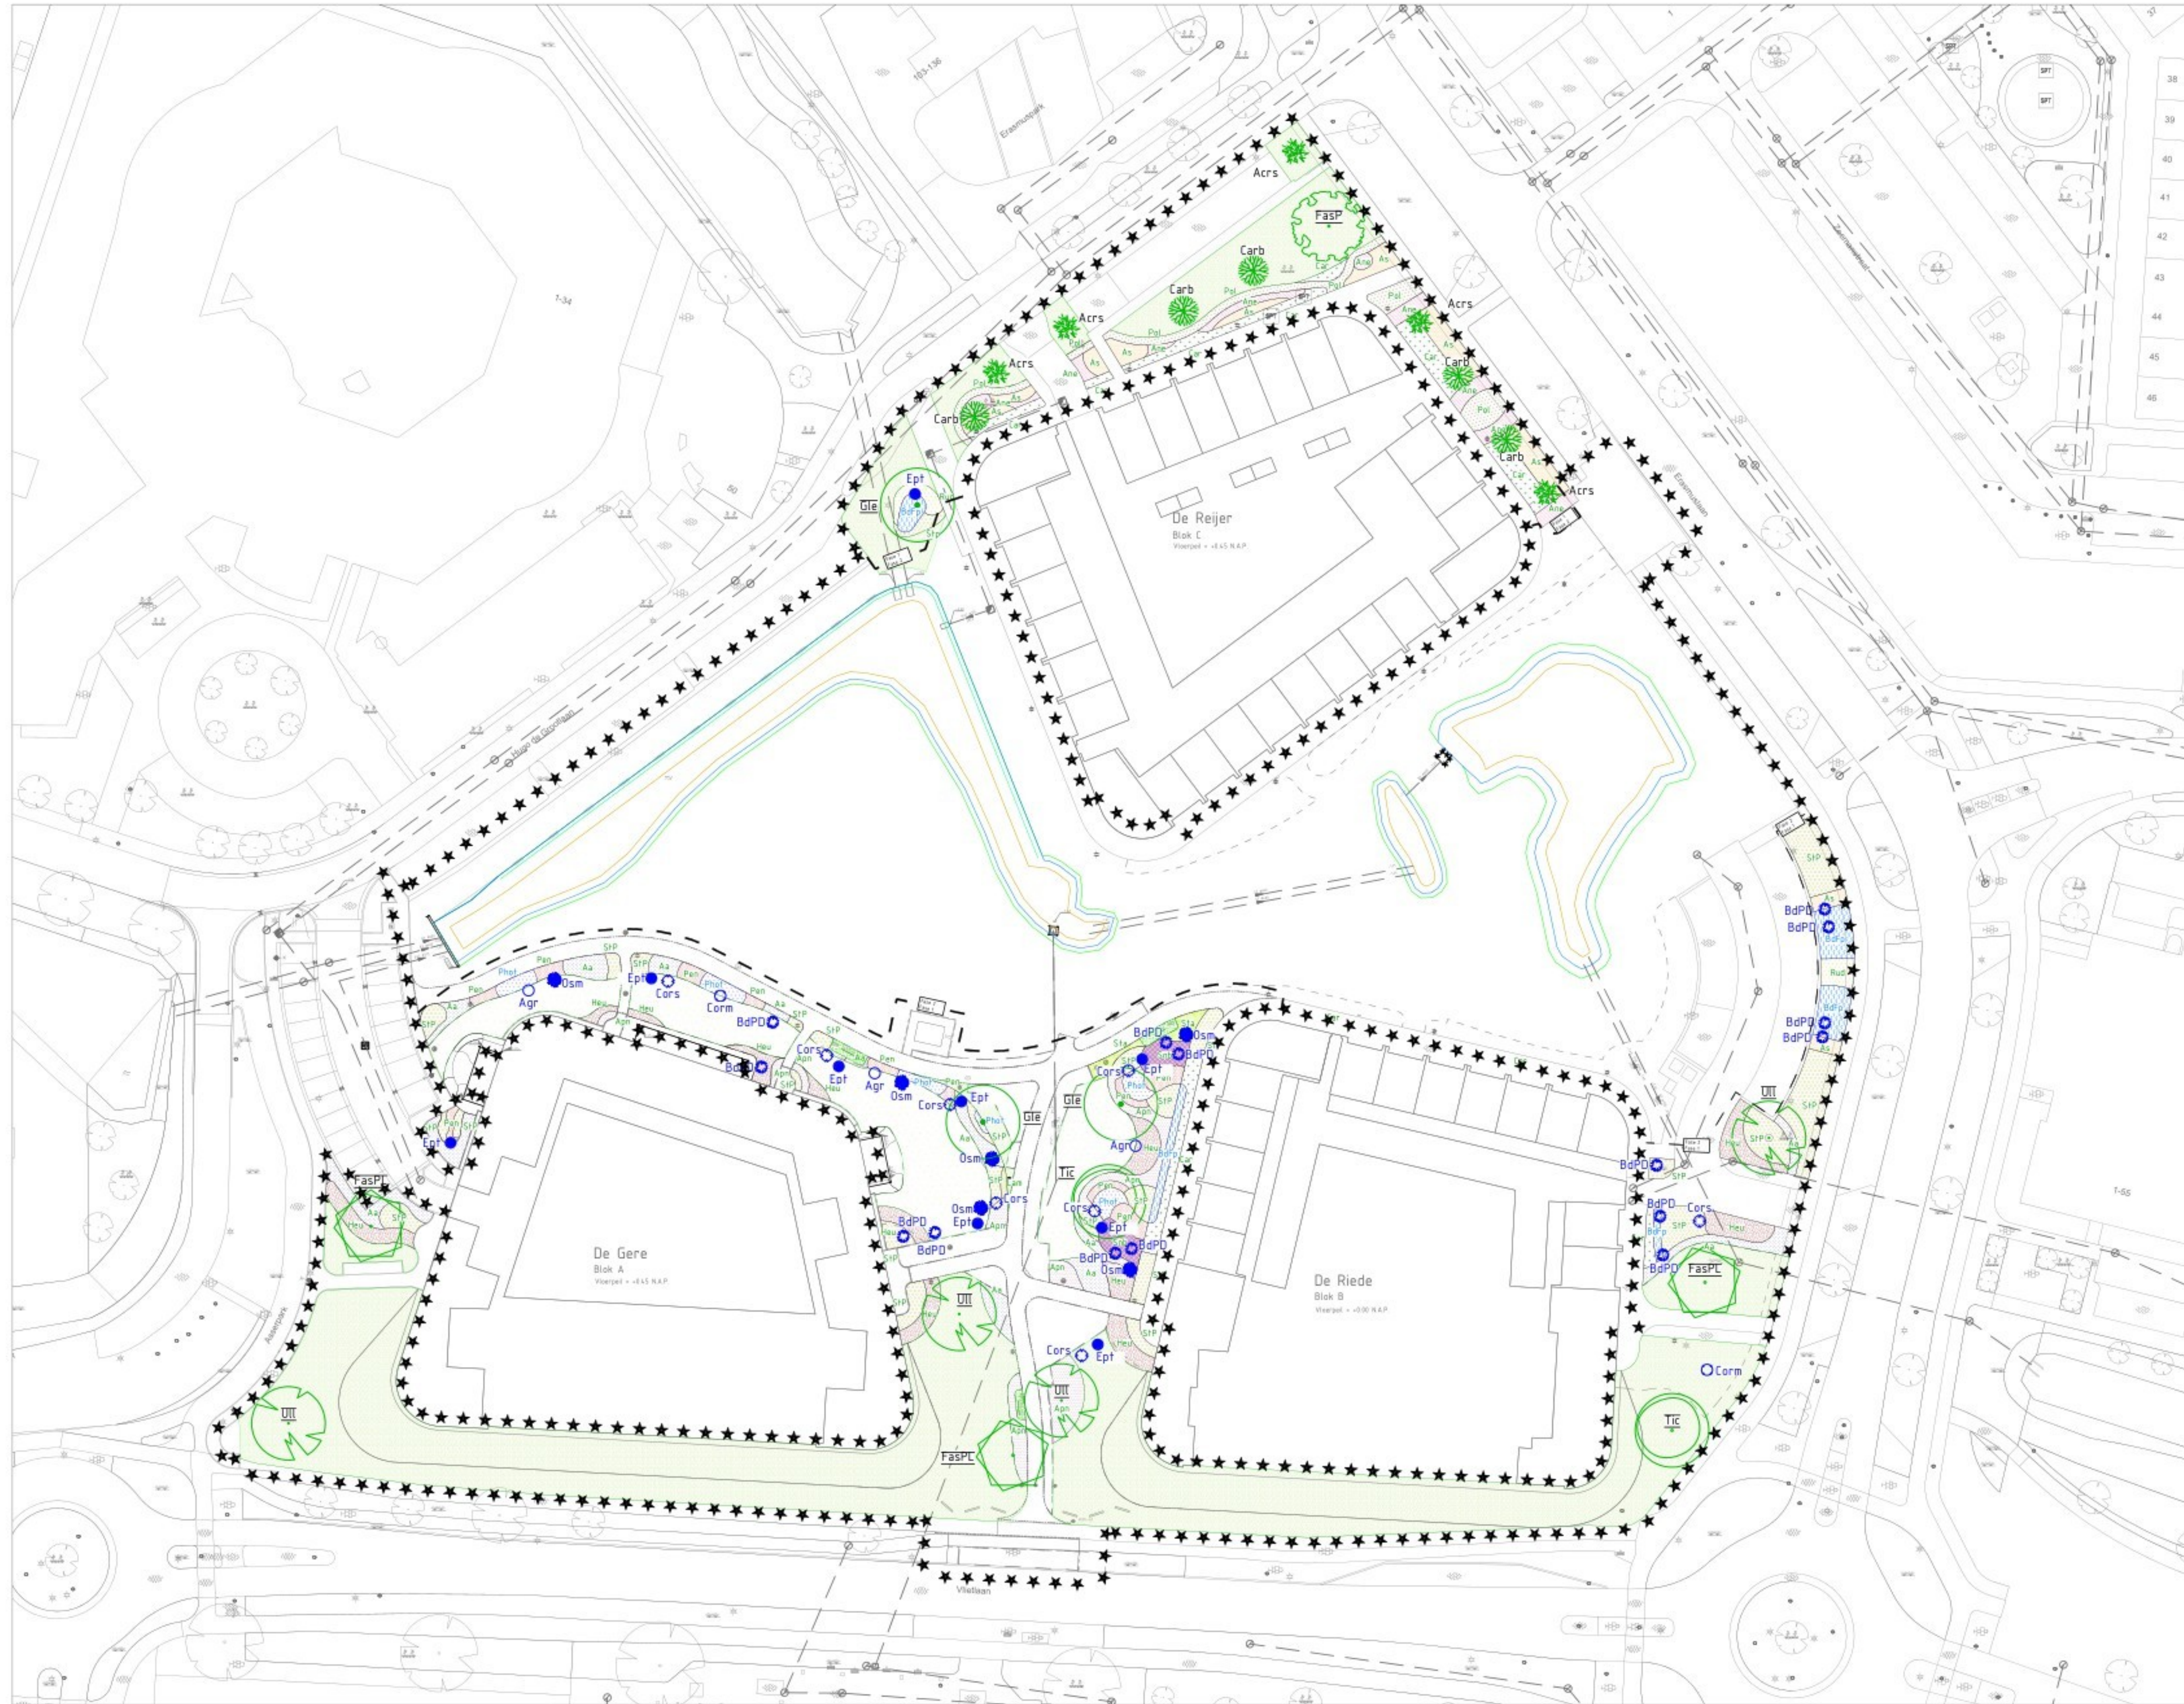

- LEGENDA**
- Bestaande situatie
 - Bestaand insteek talud
 - Bestaand oppervlaktewater
 - Bestaande waterbodem
 - Bestaande plasberm
 - zaaien Landschapsflora LKV-10
berei 15 gram per m2
 - zaaien Wadiflora WA-10
rangarden 15 gram per m2
 - zaaien Parkmengsel 1
zitbanken 25 kilogram per 100 m2
 - Aa Aster asperulus, Himalaya-herfstaster
P9 8 st/m2
 - Ane Anemone tomentosa, Herfstanemoon
P9 8 st/m2
 - Apn Agastache pallidiflora subsp. neomexicana, Rose Mint (Droplant)
P9 8 st/m2
 - As Aster divaricatus, Witte bosaster
P9 8 st/m2
 - Carb Carex oshimensis 'Everest', Bonte Zegge
P9 9 st/m2
 - Heu Heucherella 'Art Nouveau', Purperklokje
P9 9 st/m2
 - Lan Liriope 'Monroe White'
P9 8 st/m2
 - Pen Pennisetum advena 'Rubrum', Lampepoetsersgras
P9 8 st/m2
 - Poi Polystichum setiferum 'Herrenhausen', Naaldvaren
P9 7 st/m2
 - Rud Rudbeckia fulgida 'Little Goldstar', Zonnehoed
P9 9 st/m2
 - Sal Salvia nemorosa 'Blaukonigin', Bossalie
P9 10 st/m2
 - Sti Stachys byzantina, Ezelsoor
P9 10 st/m2
 - StP Stipa tenuissima 'Ponytails', Vedergras
P9 10 st/m2
 - BdPD Buddleja davidii 'Tutti Fruitti', Dwergvlinderstruik
C2 30-40 cm 3 st/m2
 - Phol Photinia fraseri 'Red Robin', Glansmispeel
C3 45-60 cm 1 st/m2
 - BdPD Buddleja davidii 'Pink Delight', Vlienderstruik
C5 60-80 cm
 - Corm Cornus mas, Gele kornoelje
175-200 cm met kluit
 - Cors Cornus sanguinea, Rode kornoelje
175-200 cm met kluit
 - Osm Osmanthus heterophyllus, Schijnhulst
100-125 cm met kluit
 - Agr Acer griseum 'Papieresdoorn'
175-200 cm met kluit
 - Ept Eptacodium miconioides 'Zevenzonnenboom'
175-200 cm met kluit
 - Acrcs Acer campestre 'Red Shine', Veldesdoorn
18-20 cm met draadkluit
 - Carb Carpinus betulus 'Frans Fontaine', Haagbeuk
18-20 cm met draadkluit
 - Gle Gleditsia triacanthos 'Valse christusdoorn'
18-20 cm met draadkluit
 - FASPL Fagus sylvatica 'Purpurea Latifolia', Rode Beuk
18-20 cm met draadkluit
 - FASP Fagus sylvatica 'Pendula', Groene treurbeuk
18-20 cm met draadkluit
 - Tic Tilia cordata, Winterlinde
18-20 cm met draadkluit
 - Ulm Ulmus laevis, Fladderiep
20-25 cm met draadkluit

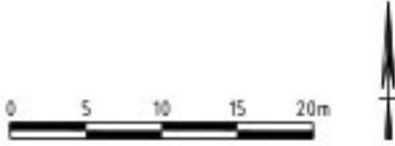

DEFINITIEF

REVISIE	DATUM	OMSCHRIJVING	NAAM	GOEDGEKEURD
1.0	03-12-2025	Eerste uitgave		

	Gemeente Ridderkerk Postbus 271 2980 AG Ridderkerk	Woonrijp maken Driehoek 't Zand - Asserpark		
Fase 1		Tekeningsnummer:		
Beplanting		R-ZA-08-009		
Schaal: 1:500	Afm: A1	Datum: 03-12-2025	Besteknr.: n.v.t.	Bestandsnaam:
Gemaakt:	Goedgekeurd:	Projectnr: R-ZA-0019	R-ZA-08-009.dwg	