



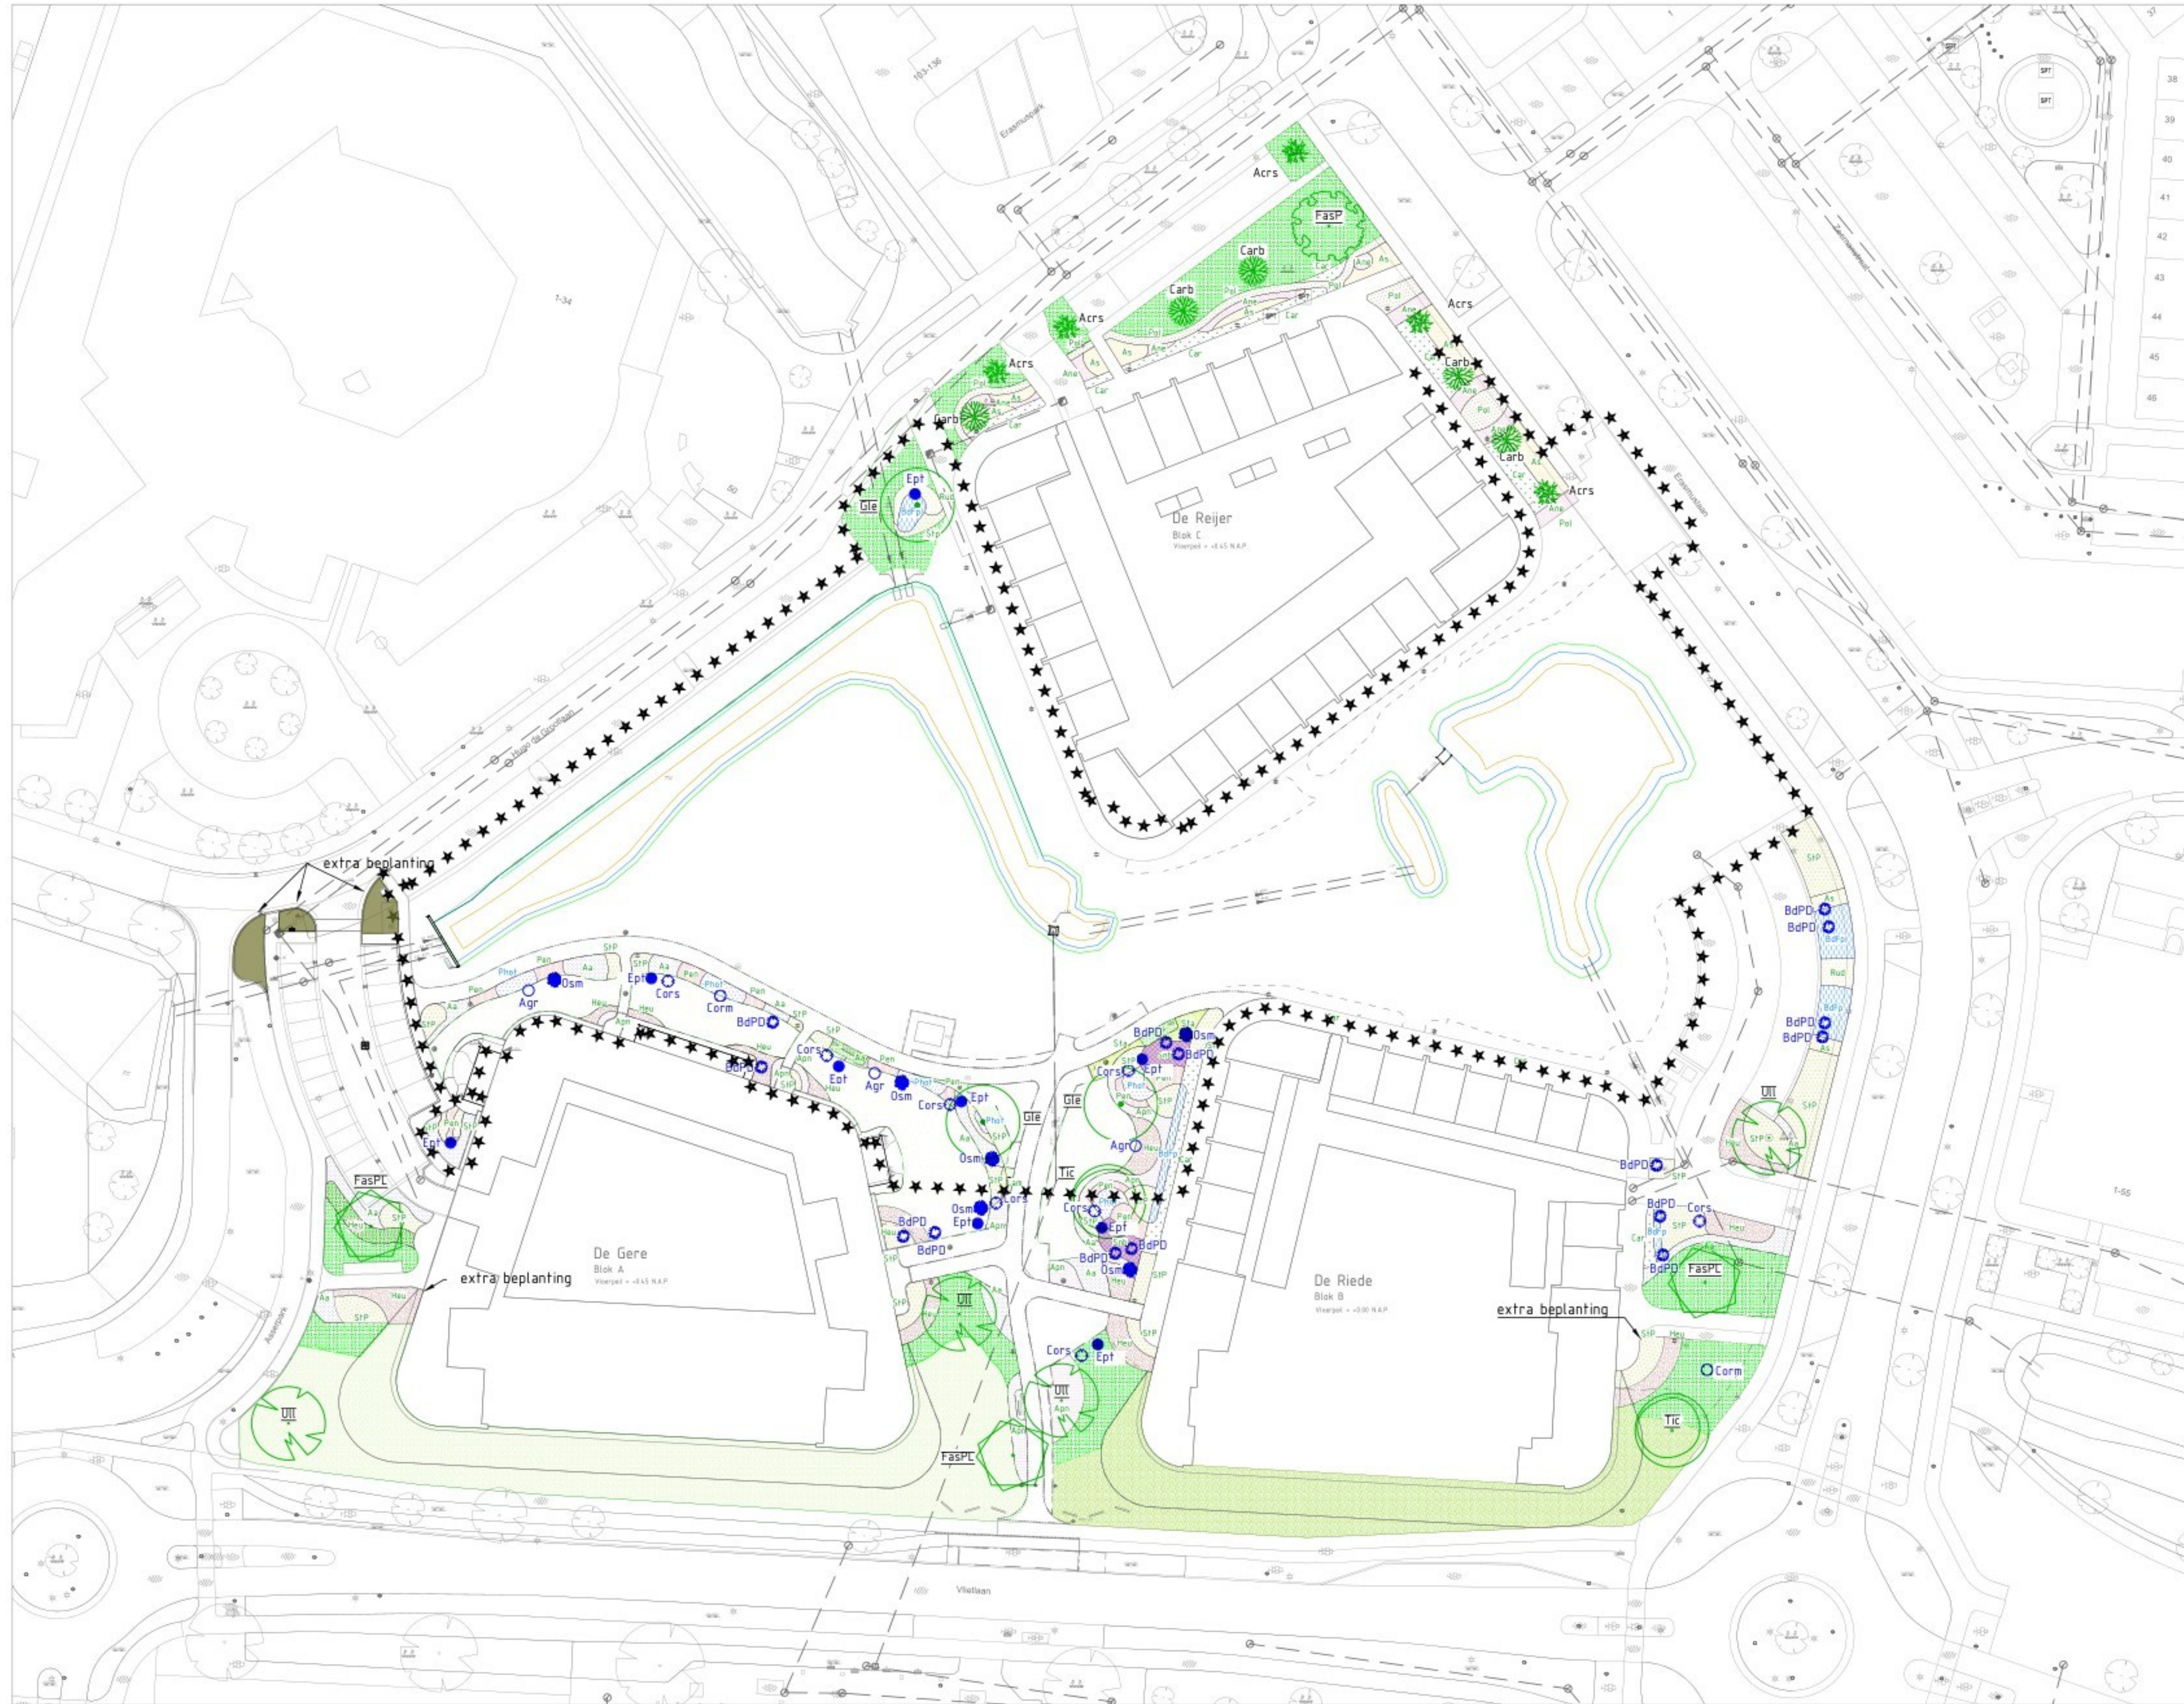

- LEGENDA**
- Bestaande situatie
 - Bestaand insteek talud
 - Bestaand oppervlaktewater
 - Bestaande waterbodem
 - Bestaande plasberm
 - zaaien Landschapsflora LKV-10
bark 15 gram per m²
 - zaaien Wadiflora WA-10
rangronden 15 gram per m²
 - zaaien Parkmengsel 1
zifbarken 25 kilogram per 100 m²
 - Aa Aster asperulus, Himalaya-herfstaster
P9 8 st/m²
 - Ane Anemone tomentosa, Herfstanemoon
P9 8 st/m²
 - Agp Agastache pallidiflora subsp. neomexicana, Rose Mint (Droplant)
P9 8 st/m²
 - As Aster divaricatus, Witte bosaster
P9 8 st/m²
 - Car Carex oshimensis 'Everest', Bonte Zegge
P9 9 st/m²
 - Heu Heucherella 'Art Nouveau', Purperklokje
P9 9 st/m²
 - Lir Liriope 'Monroe White'
P9 8 st/m²
 - Pen Pennisetum advena 'Rubrum', Lampepoetsersgras
P9 8 st/m²
 - Pol Polystichum setiferum 'Herrenhausen', Naaldvaren
P9 7 st/m²
 - Rud Rudbeckia fulgida 'Little Goldstar', Zonnehoed
P9 9 st/m²
 - Sal Salvia nemorosa 'Blaukonigin', Bossalie
P9 10 st/m²
 - Sti Stachys byzantina, Ezelsoor
P9 10 st/m²
 - Sti Stipa tenuissima 'Ponytails', Vedergras
P9 10 st/m²
 - BdPD Buddleja davidii 'Tutti Fruitti', Dwergvlinderstruik
C2 30-40 cm 3 st/m²
 - Phot Photinia fraseri 'Red Robin', Glansmispel
C3 45-60 cm 1 st/m²
 - Pot Potentilla fruticosa 'Goldfinger', Ganzerik
C3 45-60 cm 5 st/m²
 - BdPD Buddleja davidii 'Pink Delight', Vlinderstruik
C5 60-80 cm
 - Corm Cornus mas, Gele kornoelje
175-200 cm met kluit
 - Cors Cornus sanguinea, Rode kornoelje
175-200 cm met kluit
 - Osm Osmanthus heterophyllus, Schijnhuist
100-125 cm met kluit
 - Agr Acer griseum 'Papieresdoorn'
175-200 cm met kluit
 - Ept Eptacodium miconioides 'Zevenzonenboom'
175-200 cm met kluit
 - Acrc Acer campestre 'Red Shine', Veldesdoorn
18-20 cm met draadkluit
 - Carb Carpinus betulus 'Frans Fontaine', Haagbeuk
18-20 cm met draadkluit
 - Gle Gleditsia triacanthos 'Valse christusdoorn'
18-20 cm met draadkluit
 - FasPL Fagus sylvatica 'Purpurea Latifolia', Rode Beuk
18-20 cm met draadkluit
 - FasP Fagus sylvatica 'Pendula', Groene treurbeuk
18-20 cm met draadkluit
 - Tic Tilia cordata, Winterlinde
18-20 cm met draadkluit
 - Ull Ulmus laevis, Fladderiep
20-25 cm met draadkluit

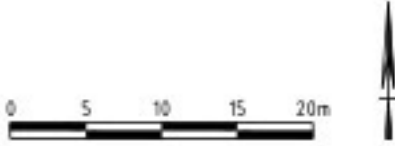

DEFINITIEF

REVISIE	DATUM	OMSCHRIJVING	NAAM	GOEDGEKEURD
1.0	03-12-2025	Eerste uitgave		
2.0	13-02-2026	Aangepast beplantingsplan		

	Gemeente Ridderkerk Postbus 271 2980 AG Ridderkerk	Woonrijp maken Driehoek t Zand - Asserpark		
Fase 1		Tekeningsnummer:		
Beplanting		R-ZA-08-009		
Schaal: 1:500	Afm: A1	Datum: 13-02-2026	Besteknr.: n.v.t.	Bestandsnaam:
Gemaakt:	Goedgekeurd:	Projectnr: R-ZA-0019	R-ZA-08-009.dwg	