
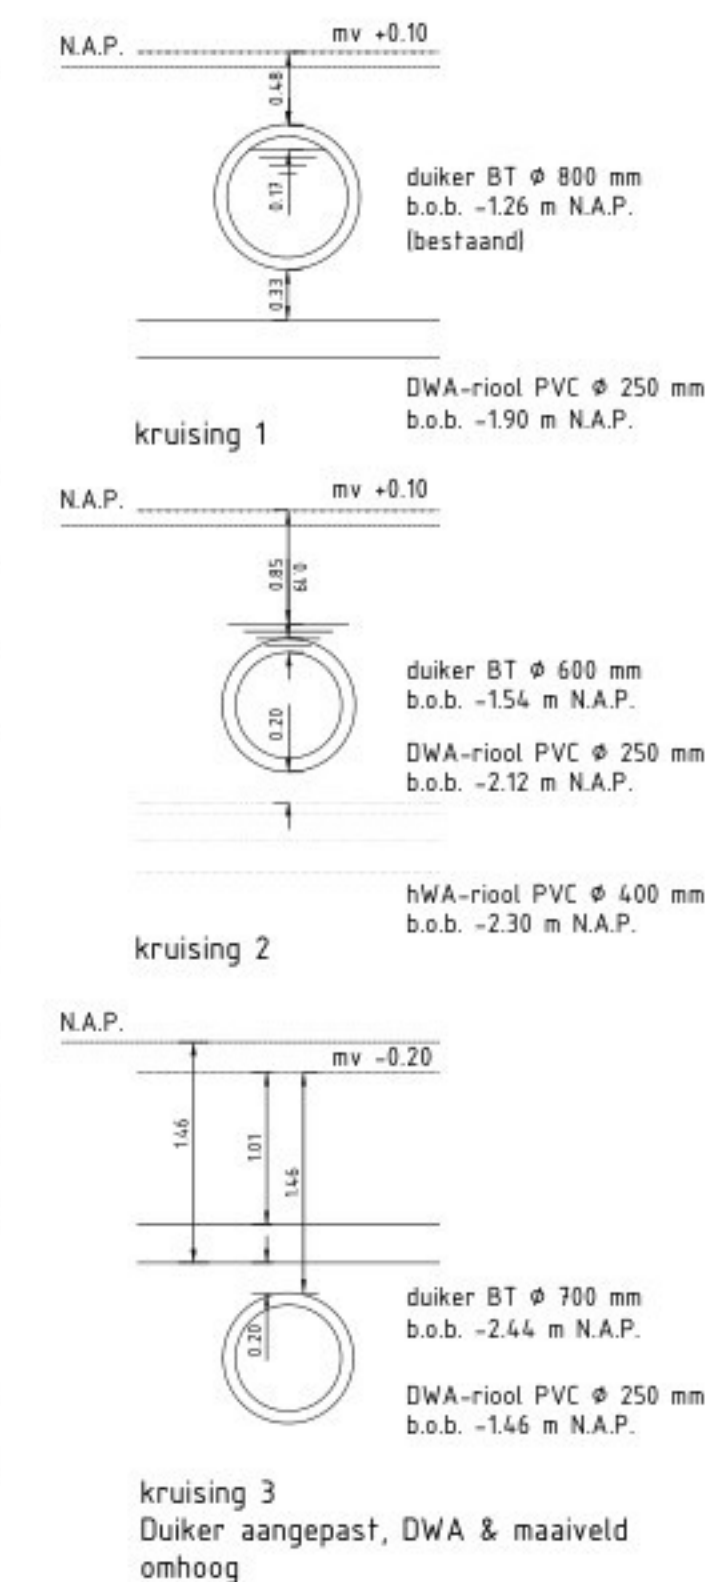


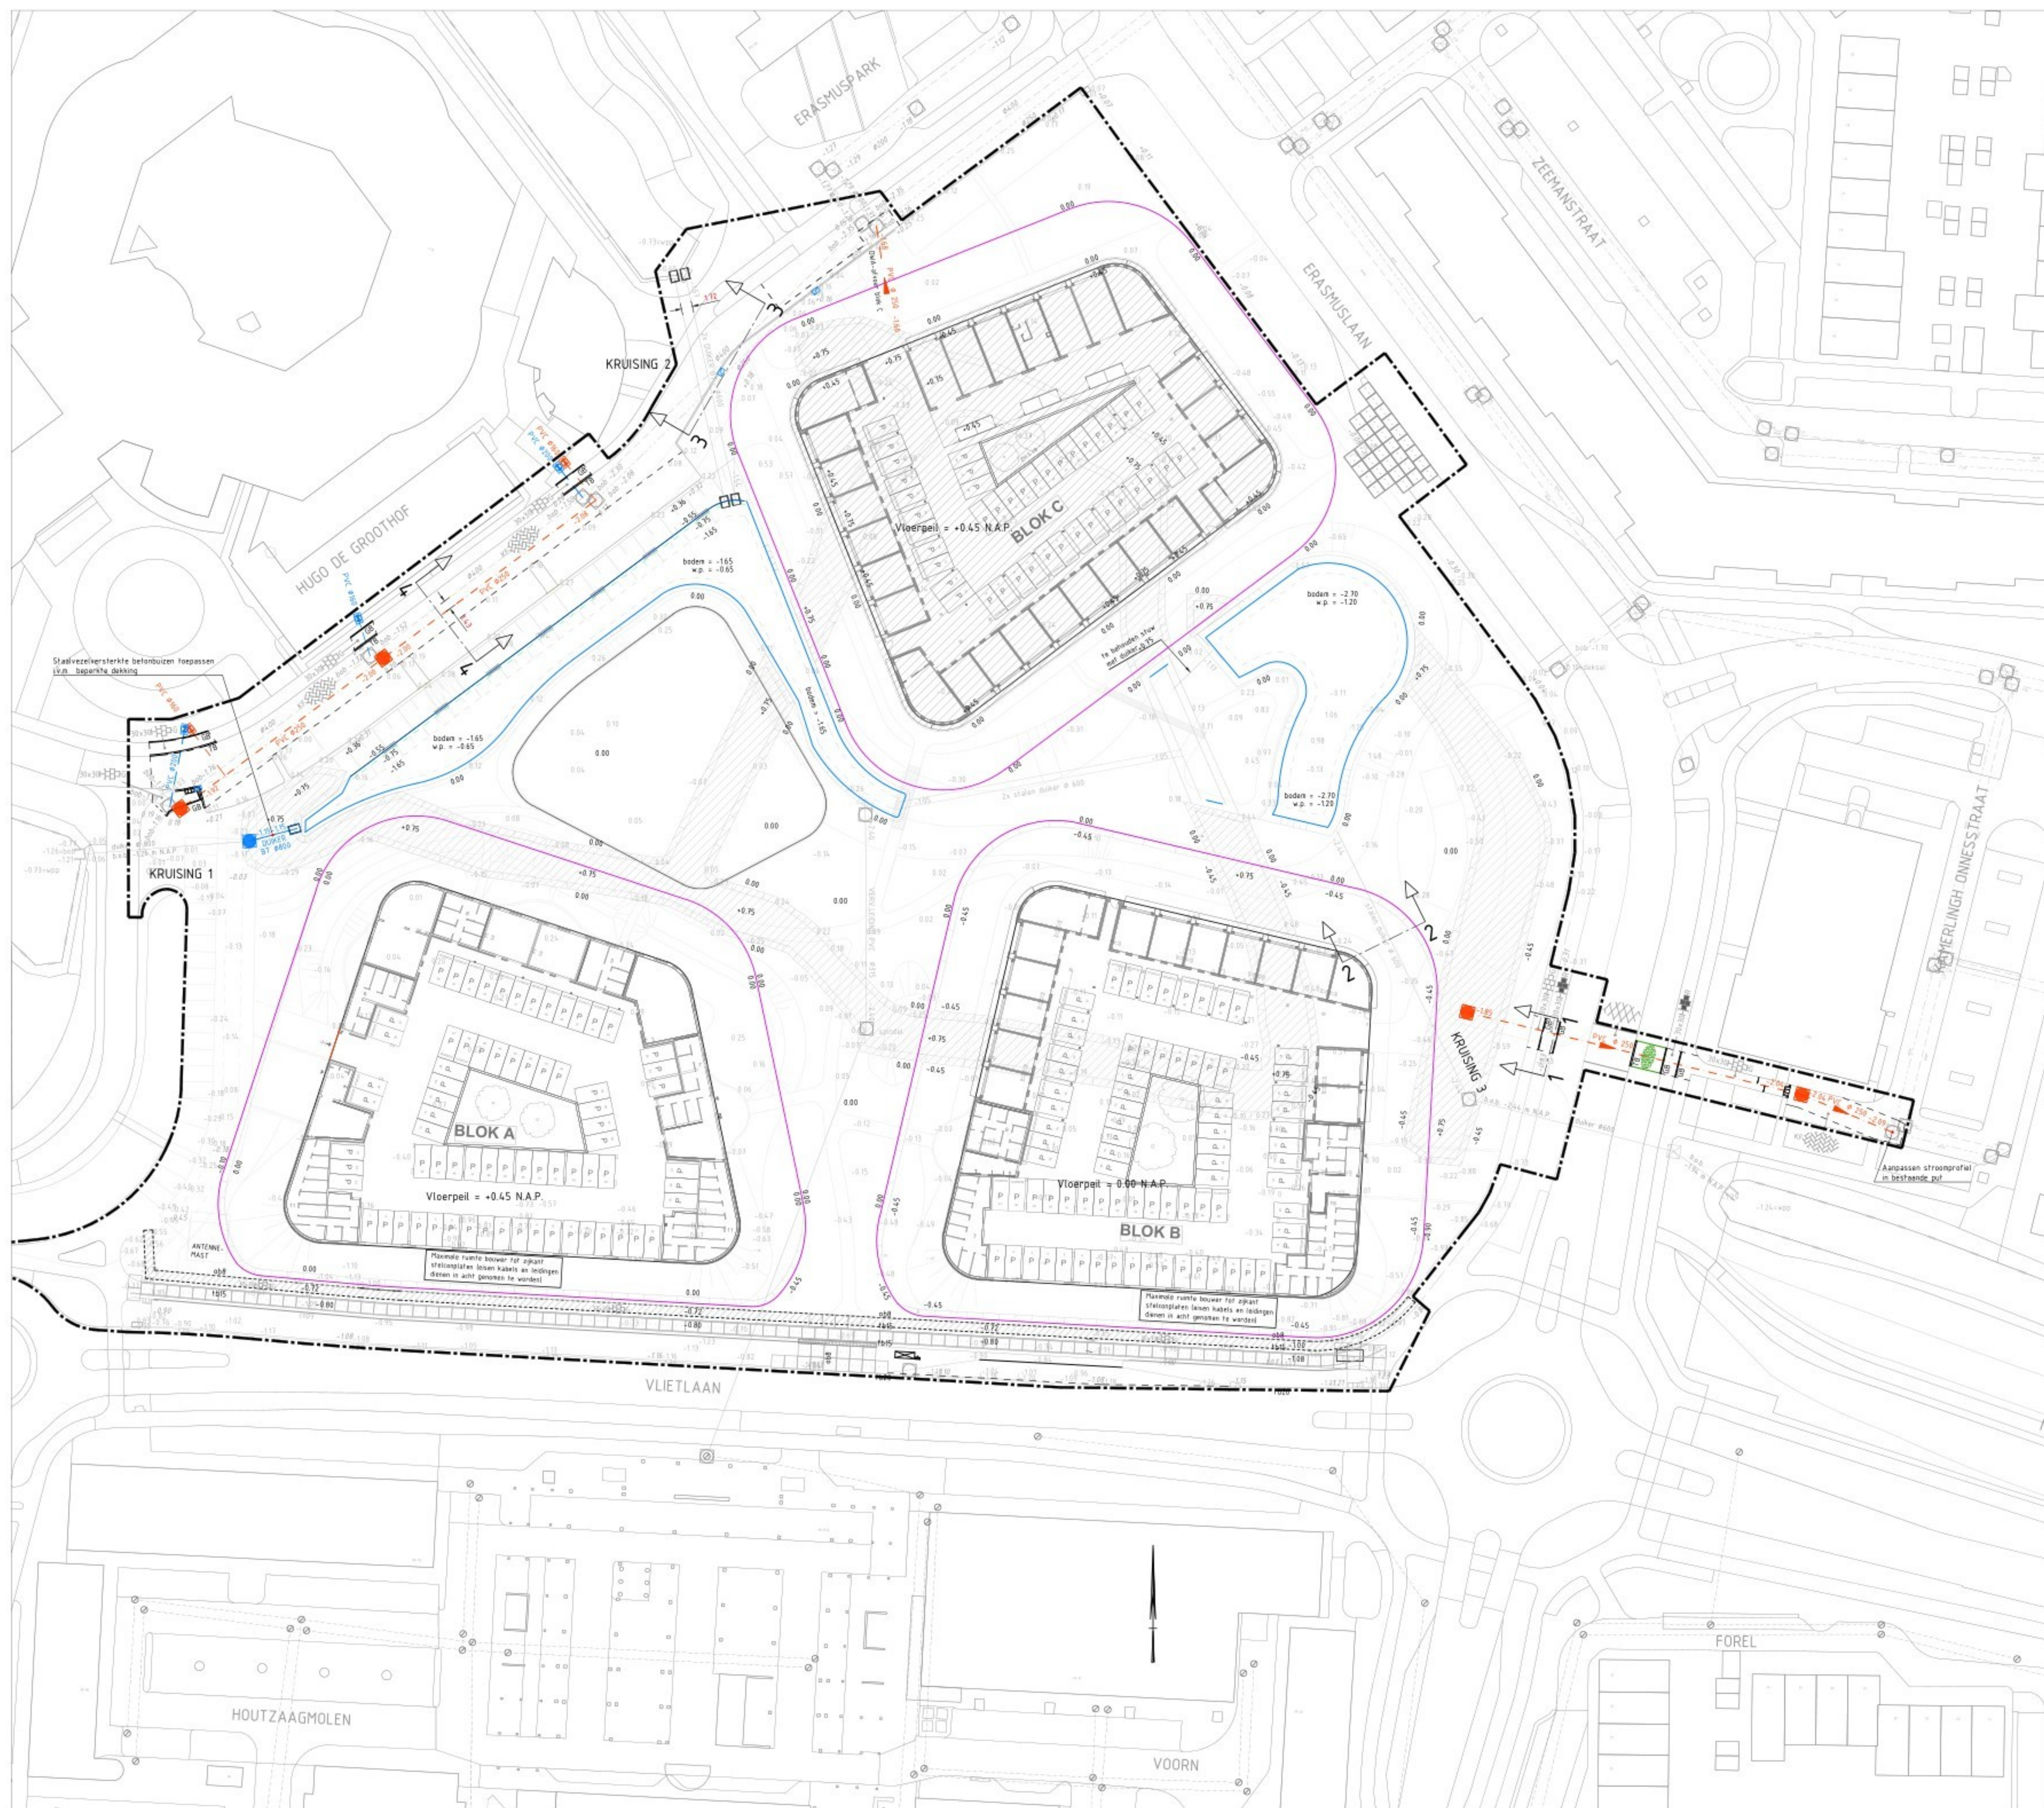

LEGENDA

- Projectgrens
- Bestaande topografie
- Toekomstige topografie (WRM fase)
- Nieuwe situatie (BRM fase)
- Grens bouwplaats
- Taludlijn onder water
- Plasberm
- Beschoeiing
- Nieuwe waterlijn
- Aanbrengen HWA riool met b.o.b., stroomrichting, materiaal en diameter leiding in mm
- Aanbrengen VWA riool met b.o.b., stroomrichting, materiaal en diameter leiding in mm
- Aanbrengen duiker met b.o.b., materiaal en diameter leiding in mm
- Aanbrengen verversingsleiding met b.o.b., materiaal en diameter leiding in mm
- Aanbrengen gazonband 100x200 mm
- Aanbrengen trottoirband 180/150x250 mm
- Verwijderen voorbelasting
- Aanbrengen inritblokken
- Aanbrengen betonstraatstenen, keiformaat, keperverband
- Aanbrengen betonstraatstenen, keiformaat, elleboogverband
- Aanbrengen betontegels, 300x300x80mm, halfsteensverband, rood
- Aanbrengen betontegels, 300x300mm, halfsteensverband grijs
- Inzaaien gras
- Aanbrengen vrijgekomen schrikhek
- Aanbrengen HWA inspectiepuit
- Aanbrengen HWA inspectiepuit afsluitbaar d.m.v. spindel
- Aanbrengen VWA inspectiepuit
- Aanbrengen uitstroombak
- Aanbrengen HWA ontstoppingsstuk
- Aanbrengen VWA ontstoppingsstuk
- Nieuwe hoogte
- Bestaande hoogte

MATEN IN METERS TENZIJ ANDERS VERMEELD
HOOGTEMATEN IN METERS TEN OPZICHTE VAN N.A.P.
MATERIALEN IN MILLIMETERS TENZIJ ANDERS VERMEELD

0	5	10	15	20m
5.0				
4.0				
3.0				
2.0				
1.0	19-11-2020	Basistekening	Getekend J	Paraf J
Versie	Datum	Omschrijving	Getekend	Paraf

Project: **DRIEHOEK 'T ZAND TE RIDDERKERK**
Onderdeel: **BOUWRIJPMAKEN - RIOOL**

Datum: 19-11-2020
Formaat: A1
Schaal: 1:500
Getekend: J
Par: J
Gezien: J
Fase: **BESTEK**
Status: **DEFINITIEF**
Versie: **1.0**
Tekeningnummer: **18-014-03-TEK-BST-03**

Opdrachtgever:
Gemeente Ridderkerk
Postbus 273
2980 AG Ridderkerk

Contactpersoon:
Telefoonnummer: 0181-451.224



Maas & Nienhuis
Gemeente Maas & Nienhuis
Postbus 100
3411 XZ Nieuw-Isa Achter
Telefoon: 078-69.55.31
E-mail: info@maasnienhuis.nl
Website: www.maasnienhuis.nl

Toelichting grondslagen

In dit document kunt u secties vinden die onleesbaar zijn gemaakt. Deze informatie is achterwege gelaten op basis van de Wet open overheid (Woo). De letter die hierbij is vermeld correspondeert met de bijbehorende grondslag in onderstaand overzicht.

J Art. 5.1 lid 2 sub e

Het belang van de openbaarmaking van deze informatie weegt niet op tegen het belang van de eerbiediging van de persoonlijke levenssfeer van betrokkenen