



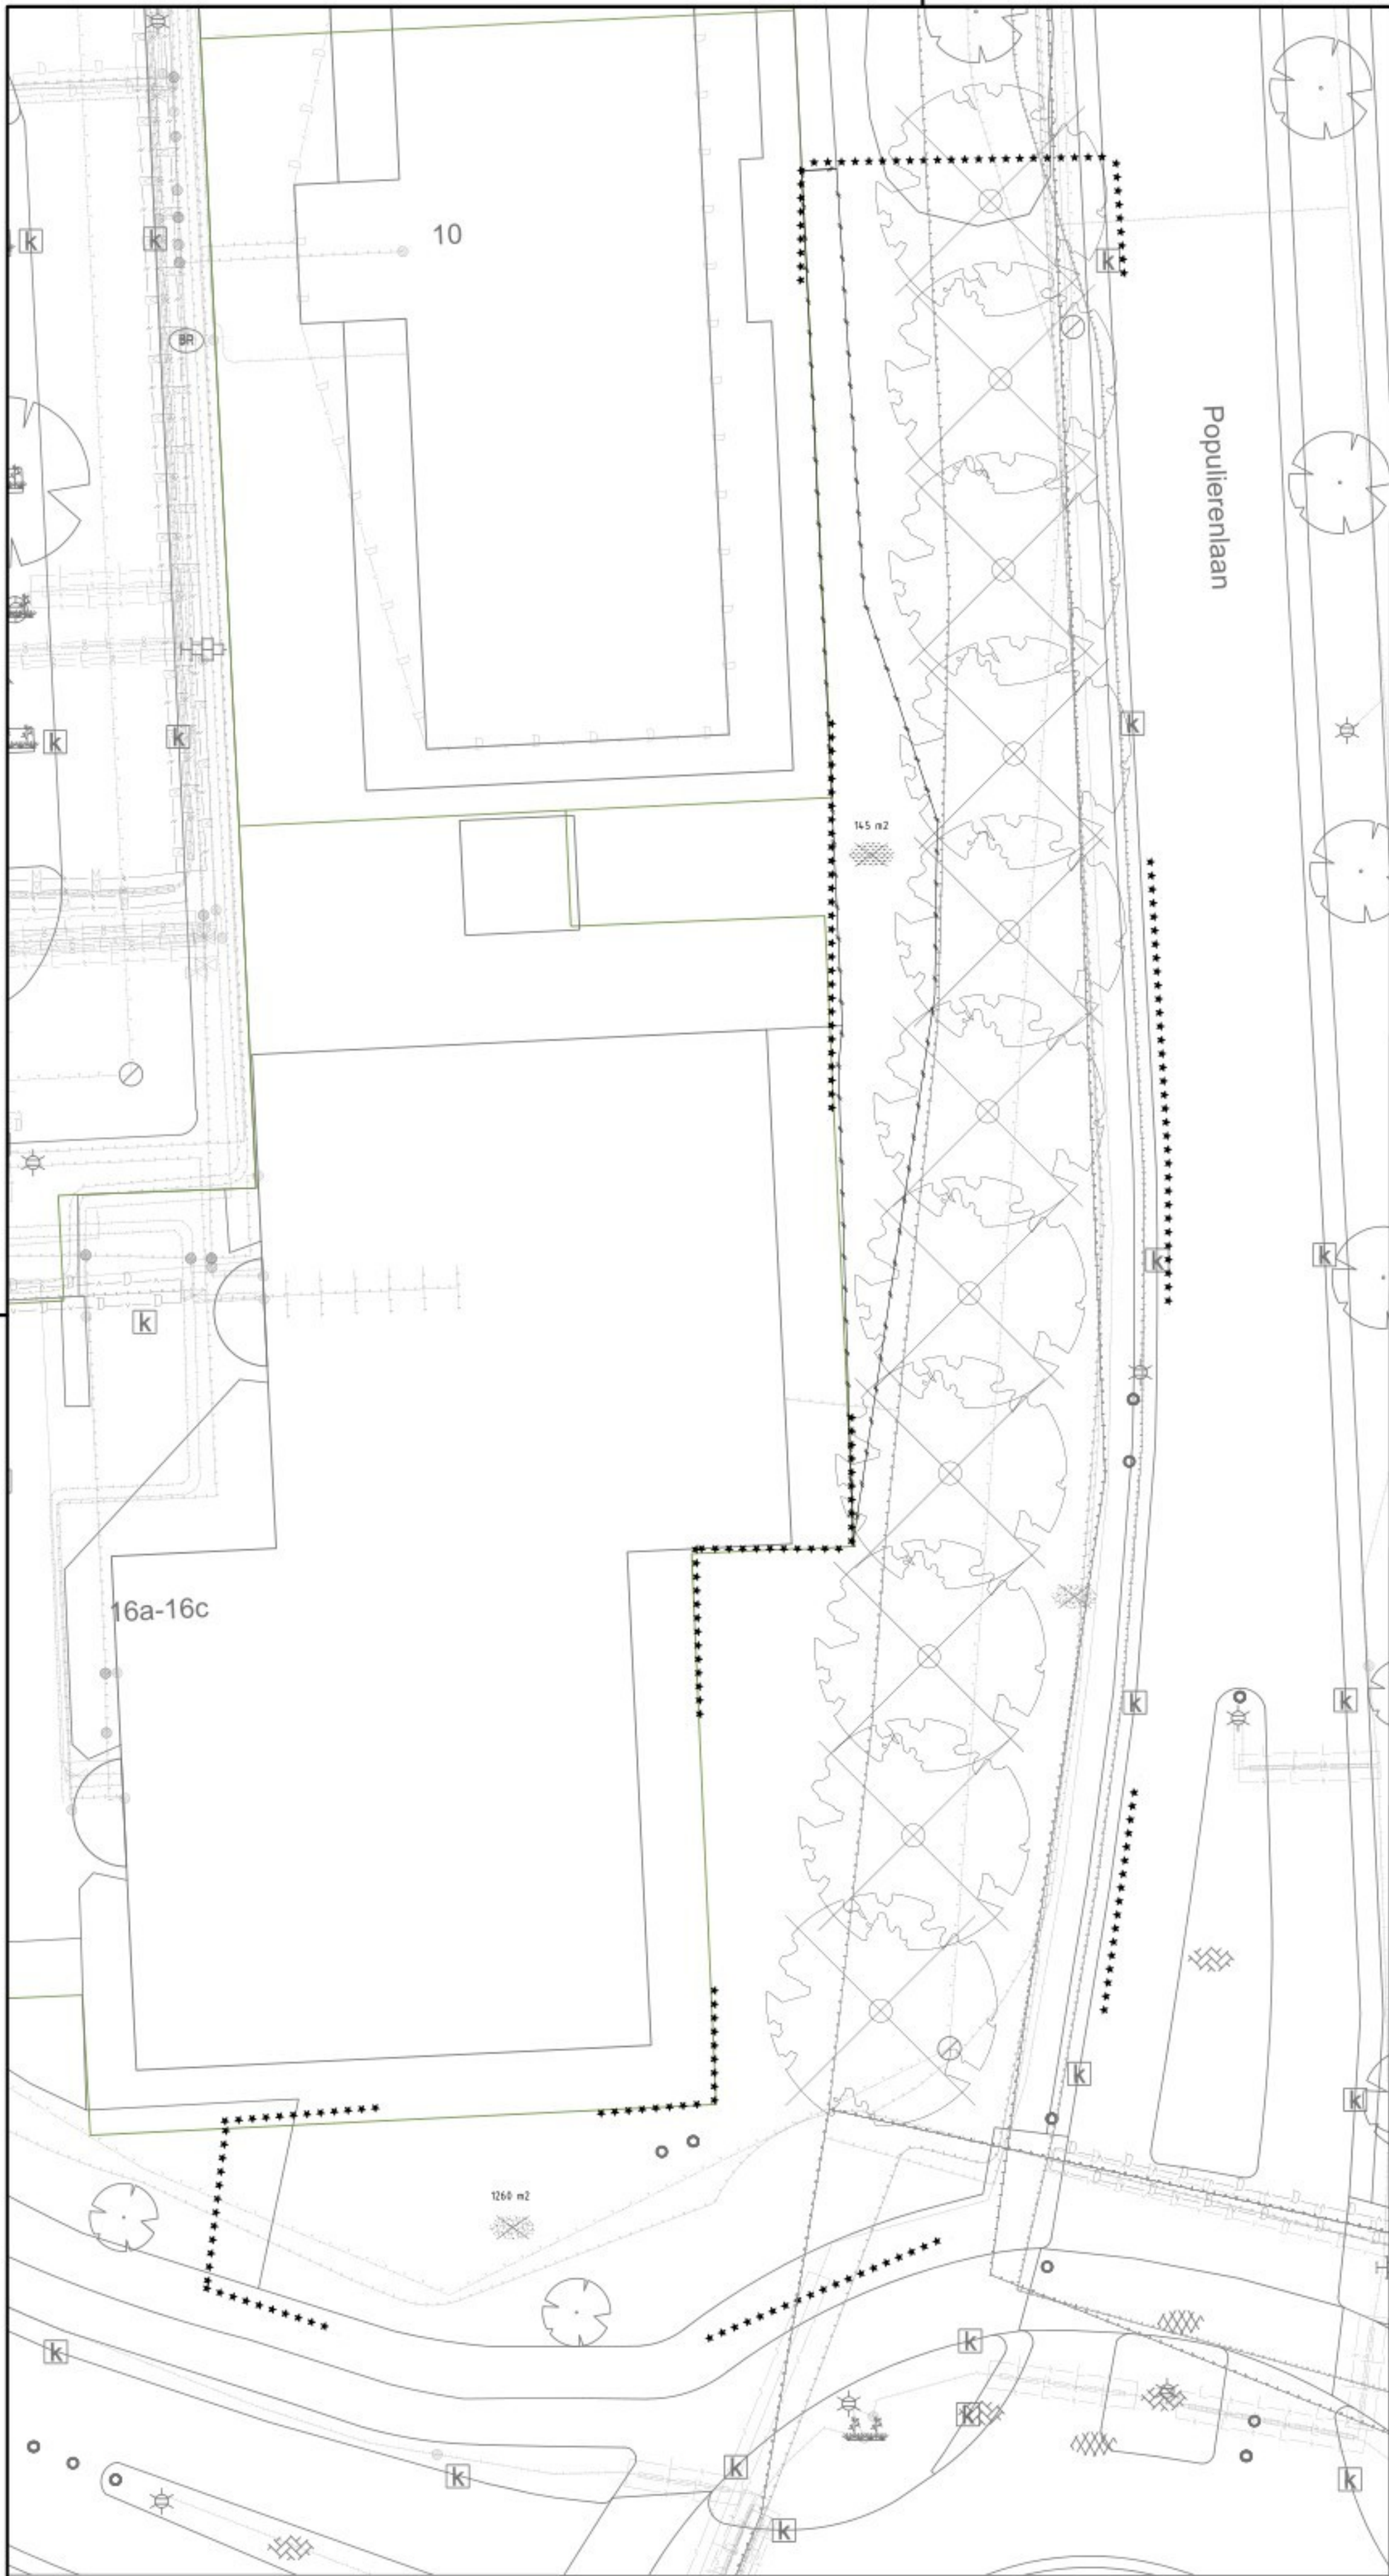

Verwijderen situatie

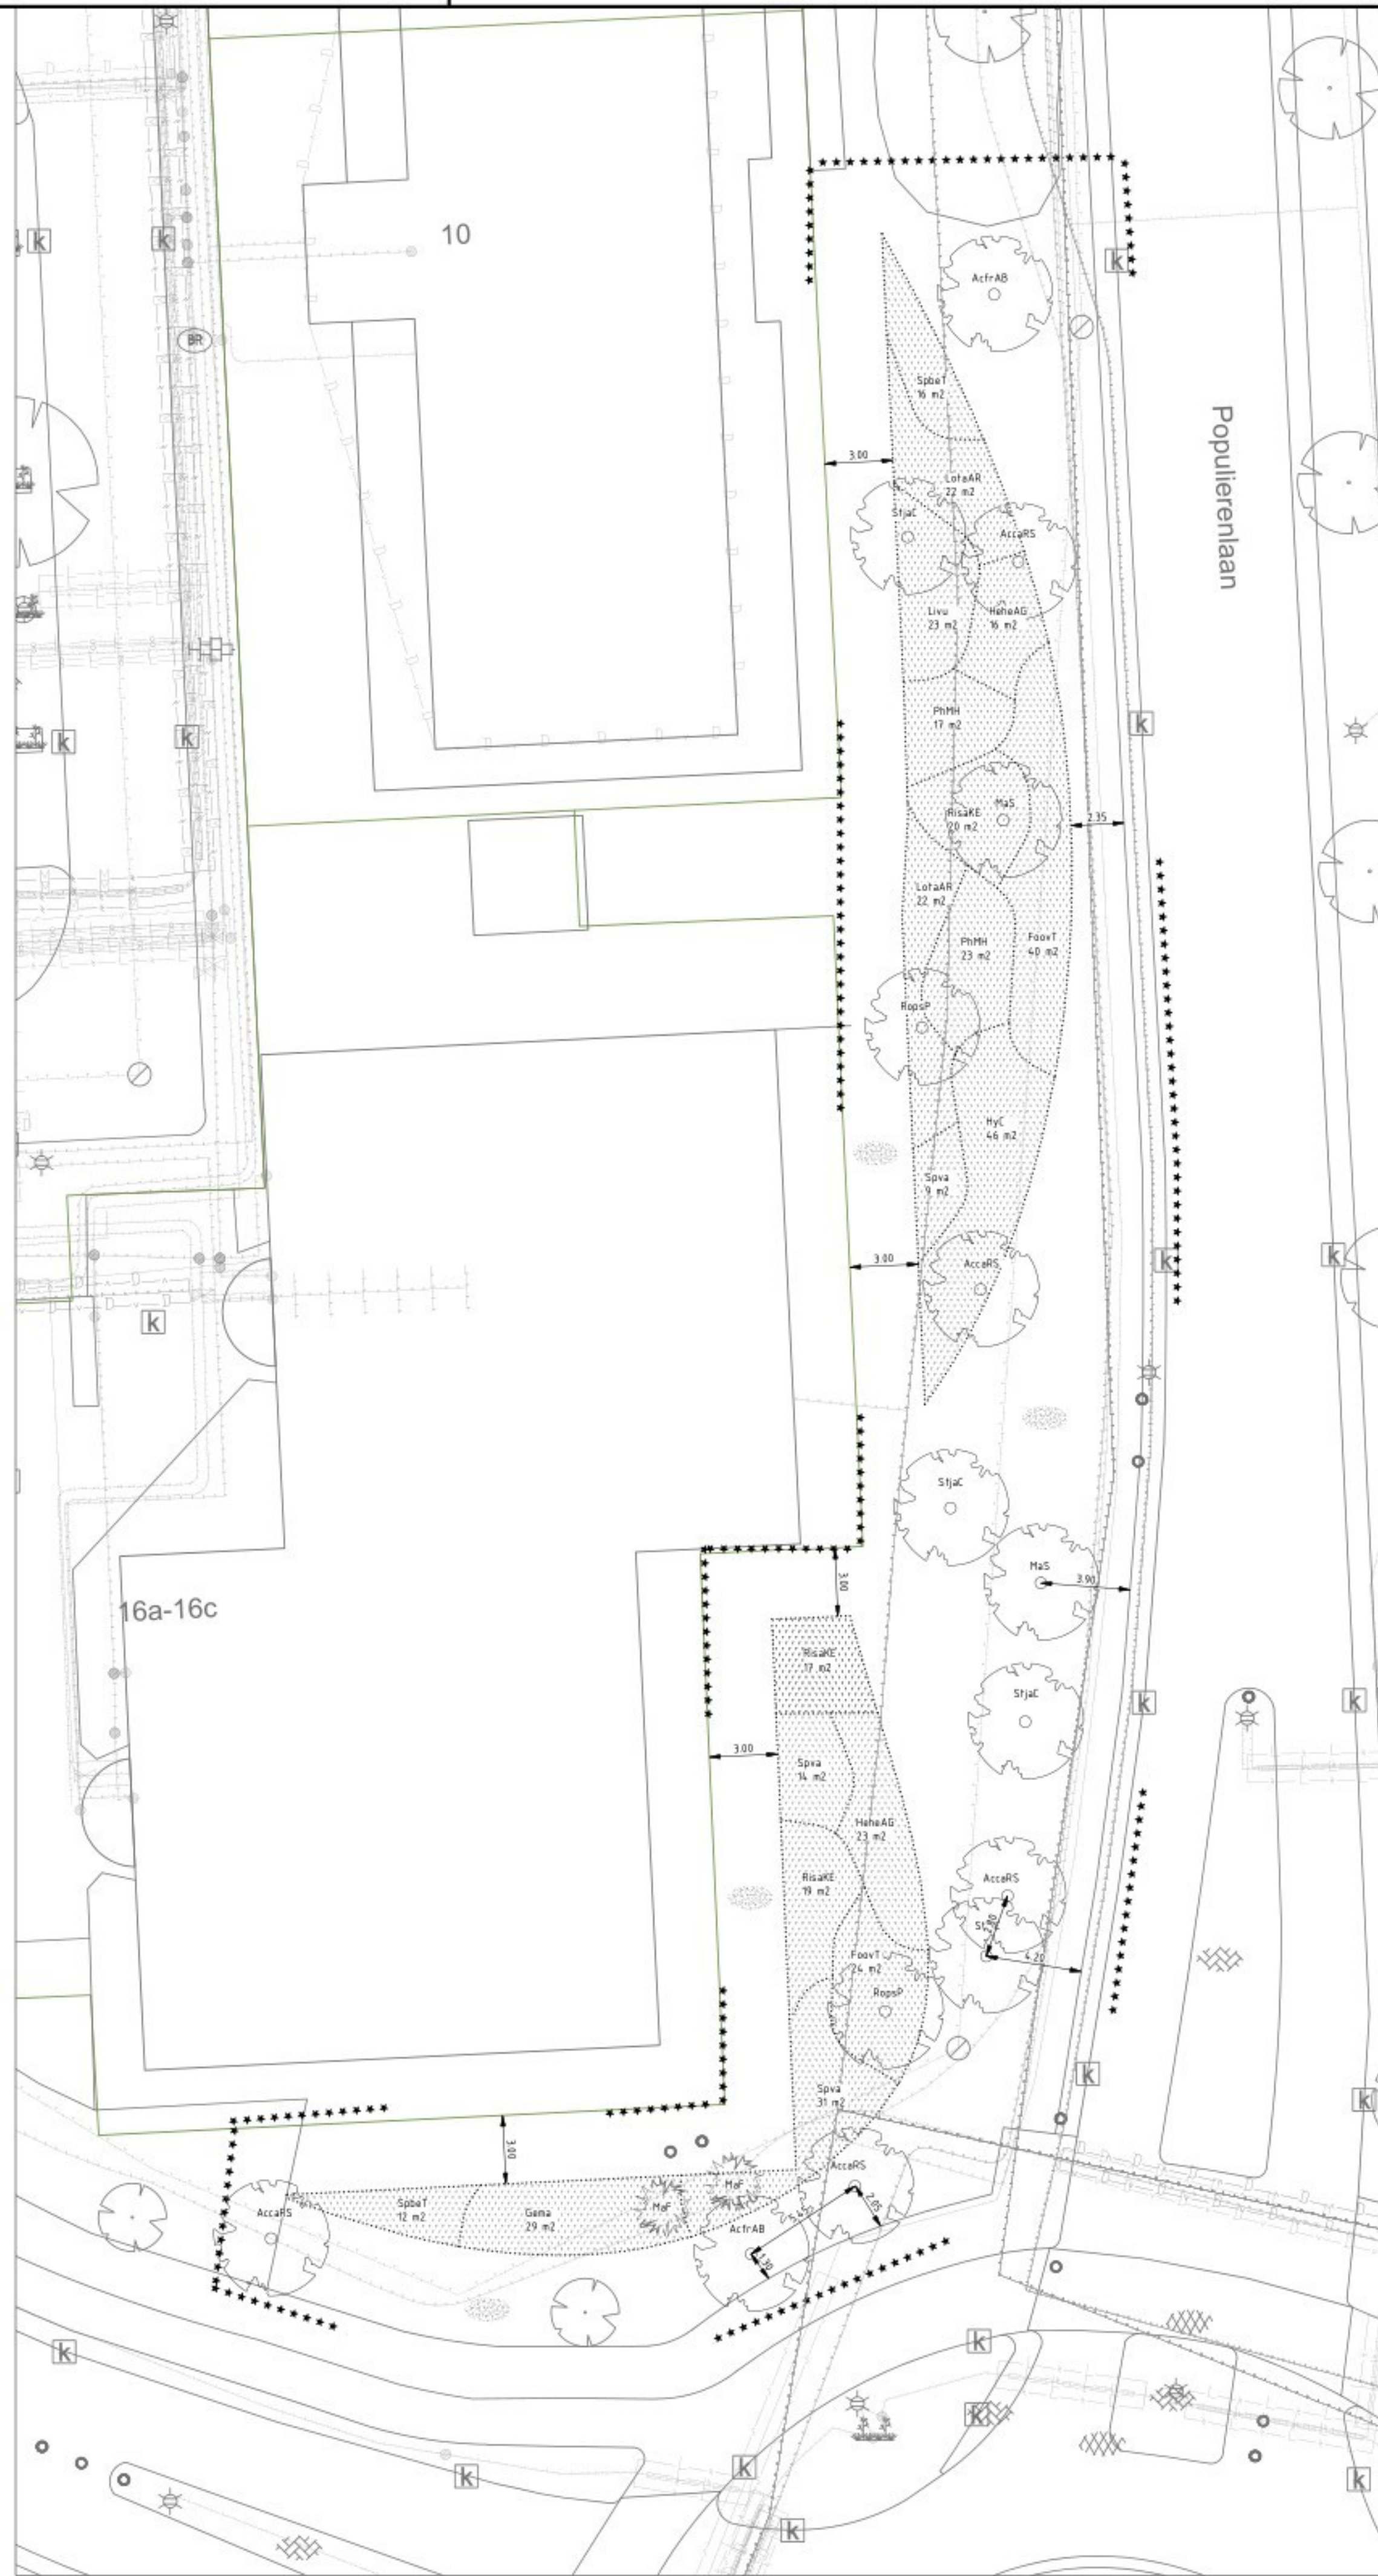

Nieuwe situatie

Plantlijst						
Code / vaknr.	Aantal (m2)	Aantal (st)	Soort	Kwaliteit / maat	Aantal per m2	Opmerkingen
Bomen						
AccaRS		5	Acer campestre 'Red Shine'	18-20 m.k.		
AcfrAB		2	Acer x freemanii 'Autum Blaze'	18-20 m.k.		
MaS		2	Magnolia 'Spectrum'	18-20 m.k.		
RopsP		2	Robinia pseudoacacia 'Pyramidalis'	18-20 m.k.		
StjaC		4	Styphnolobium japonicum 'Columnaris'	18-20 m.k.		
Mafi		2	Malus floribunda	100-125 str		meerstammig
Heesters (vakbeplanting)						
FoovT	64	256	Forsythia ovata 'Tetragold'	40-60 bioC2		
Gema	29	290	Geranium macrorrhizum	P9	4	10
HeheAG	39	156	Hedera helix 'Abrescens Group'	40-60 bioC2		
HyC	46	184	Hypericum CORNFLAKES*	C1,5 30-40		
Livu	23	92	Ligustrum vulgare	60-80 1/2		
LotaAR	44	176	Lonicera tatarica 'Arnold Red'	40-60 wg		
PhaMh	40	160	Philadelphus 'Monteau d'Hermine'	40-60 bioC2		
RisaKE	56	224	Ribes sanguineum 'King Edward VII'	40-60 wg		
SpbeT	28	140	Spiraea betulifolia 'Tor'	30-40 wg		
Spva	54	216	Spiraea vanhouttei	40-60 wg		

Legenda

- VERWIJDEREN
- Boom, inclusief soort en stamdiameter (Populus x canadensis 'Heidemij', Ø50-100) (11 st)
 - Bosplantsoen (145 m2)
 - Gras (1260 m2)
- NIEUW
- Nieuwe boom, inclusief 2 boompalen en 2 m3 bomengrond aanbrengen tot 1 m diepte
 - Solitaire heester
 - Gras (965 m2)
 - Vakbeplanting
 - Grens plantvak
 - Bestaande situatie
 - Kadastrale grens
- KLIC
- Datakabel
 - Elektra hoogspanning
 - Elektra laagspanning
 - Elektra middenspanning
 - Gas hoge druk
 - Gas lage druk
 - Riolering persleiding
 - Riolering transportleiding
 - Waterleiding
 - Warmtenet
 - Overig

DEFINITIEF

REVISIE	DATUM	OMSCHRIJVING	NAAM	GOEDGEKEURD



GEMEENSCHAPPELIJKE REGELING BAR
GEMEENTE RIDDERKERK

BAR-organisatie
Postbus 271
2980 AG Ridderkerk

Omvorming beplanting Populierenlaan
Uitvoeringstekening verwijderen en nieuwe situatie

Tekeningnummer:
R-WE-08-008

Schaal : 1:200
Afm : A1
Datum : 4-11-2020
Besteknr :
Projectnr :

Bestandsnaam:
R-WE-08-008 beplanting Populierenlaan.dwg

Toelichting grondslagen

In dit document kunt u secties vinden die onleesbaar zijn gemaakt. Deze informatie is achterwege gelaten op basis van de Wet open overheid (Woo). De letter die hierbij is vermeld correspondeert met de bijbehorende grondslag in onderstaand overzicht.

J Art. 5.1 lid 2 sub e

Het belang van de openbaarmaking van deze informatie weegt niet op tegen het belang van de eerbiediging van de persoonlijke levenssfeer van betrokkenen