

Van: [redacted]@ridderkerk.nl>

Verzonden: 23-09-2025 14:05

Aan: [redacted]@ridderkerk.nl>

Onderwerp: Bewonersbrief Lorentzstraat

Ha [redacted]

Wil je even meelesen met deze bewonersbrief?
Dank!

Met vriendelijke groet,

[redacted]


RIDDERKERK



Gemeente Ridderkerk | Bezoekadres | Koningsplein 1 | 2981 EA Ridderkerk

Ontwikkeling en beheer openbare ruimte | Buitenruimte

Tel : [redacted] | E-mail : [redacted]@ridderkerk.nl

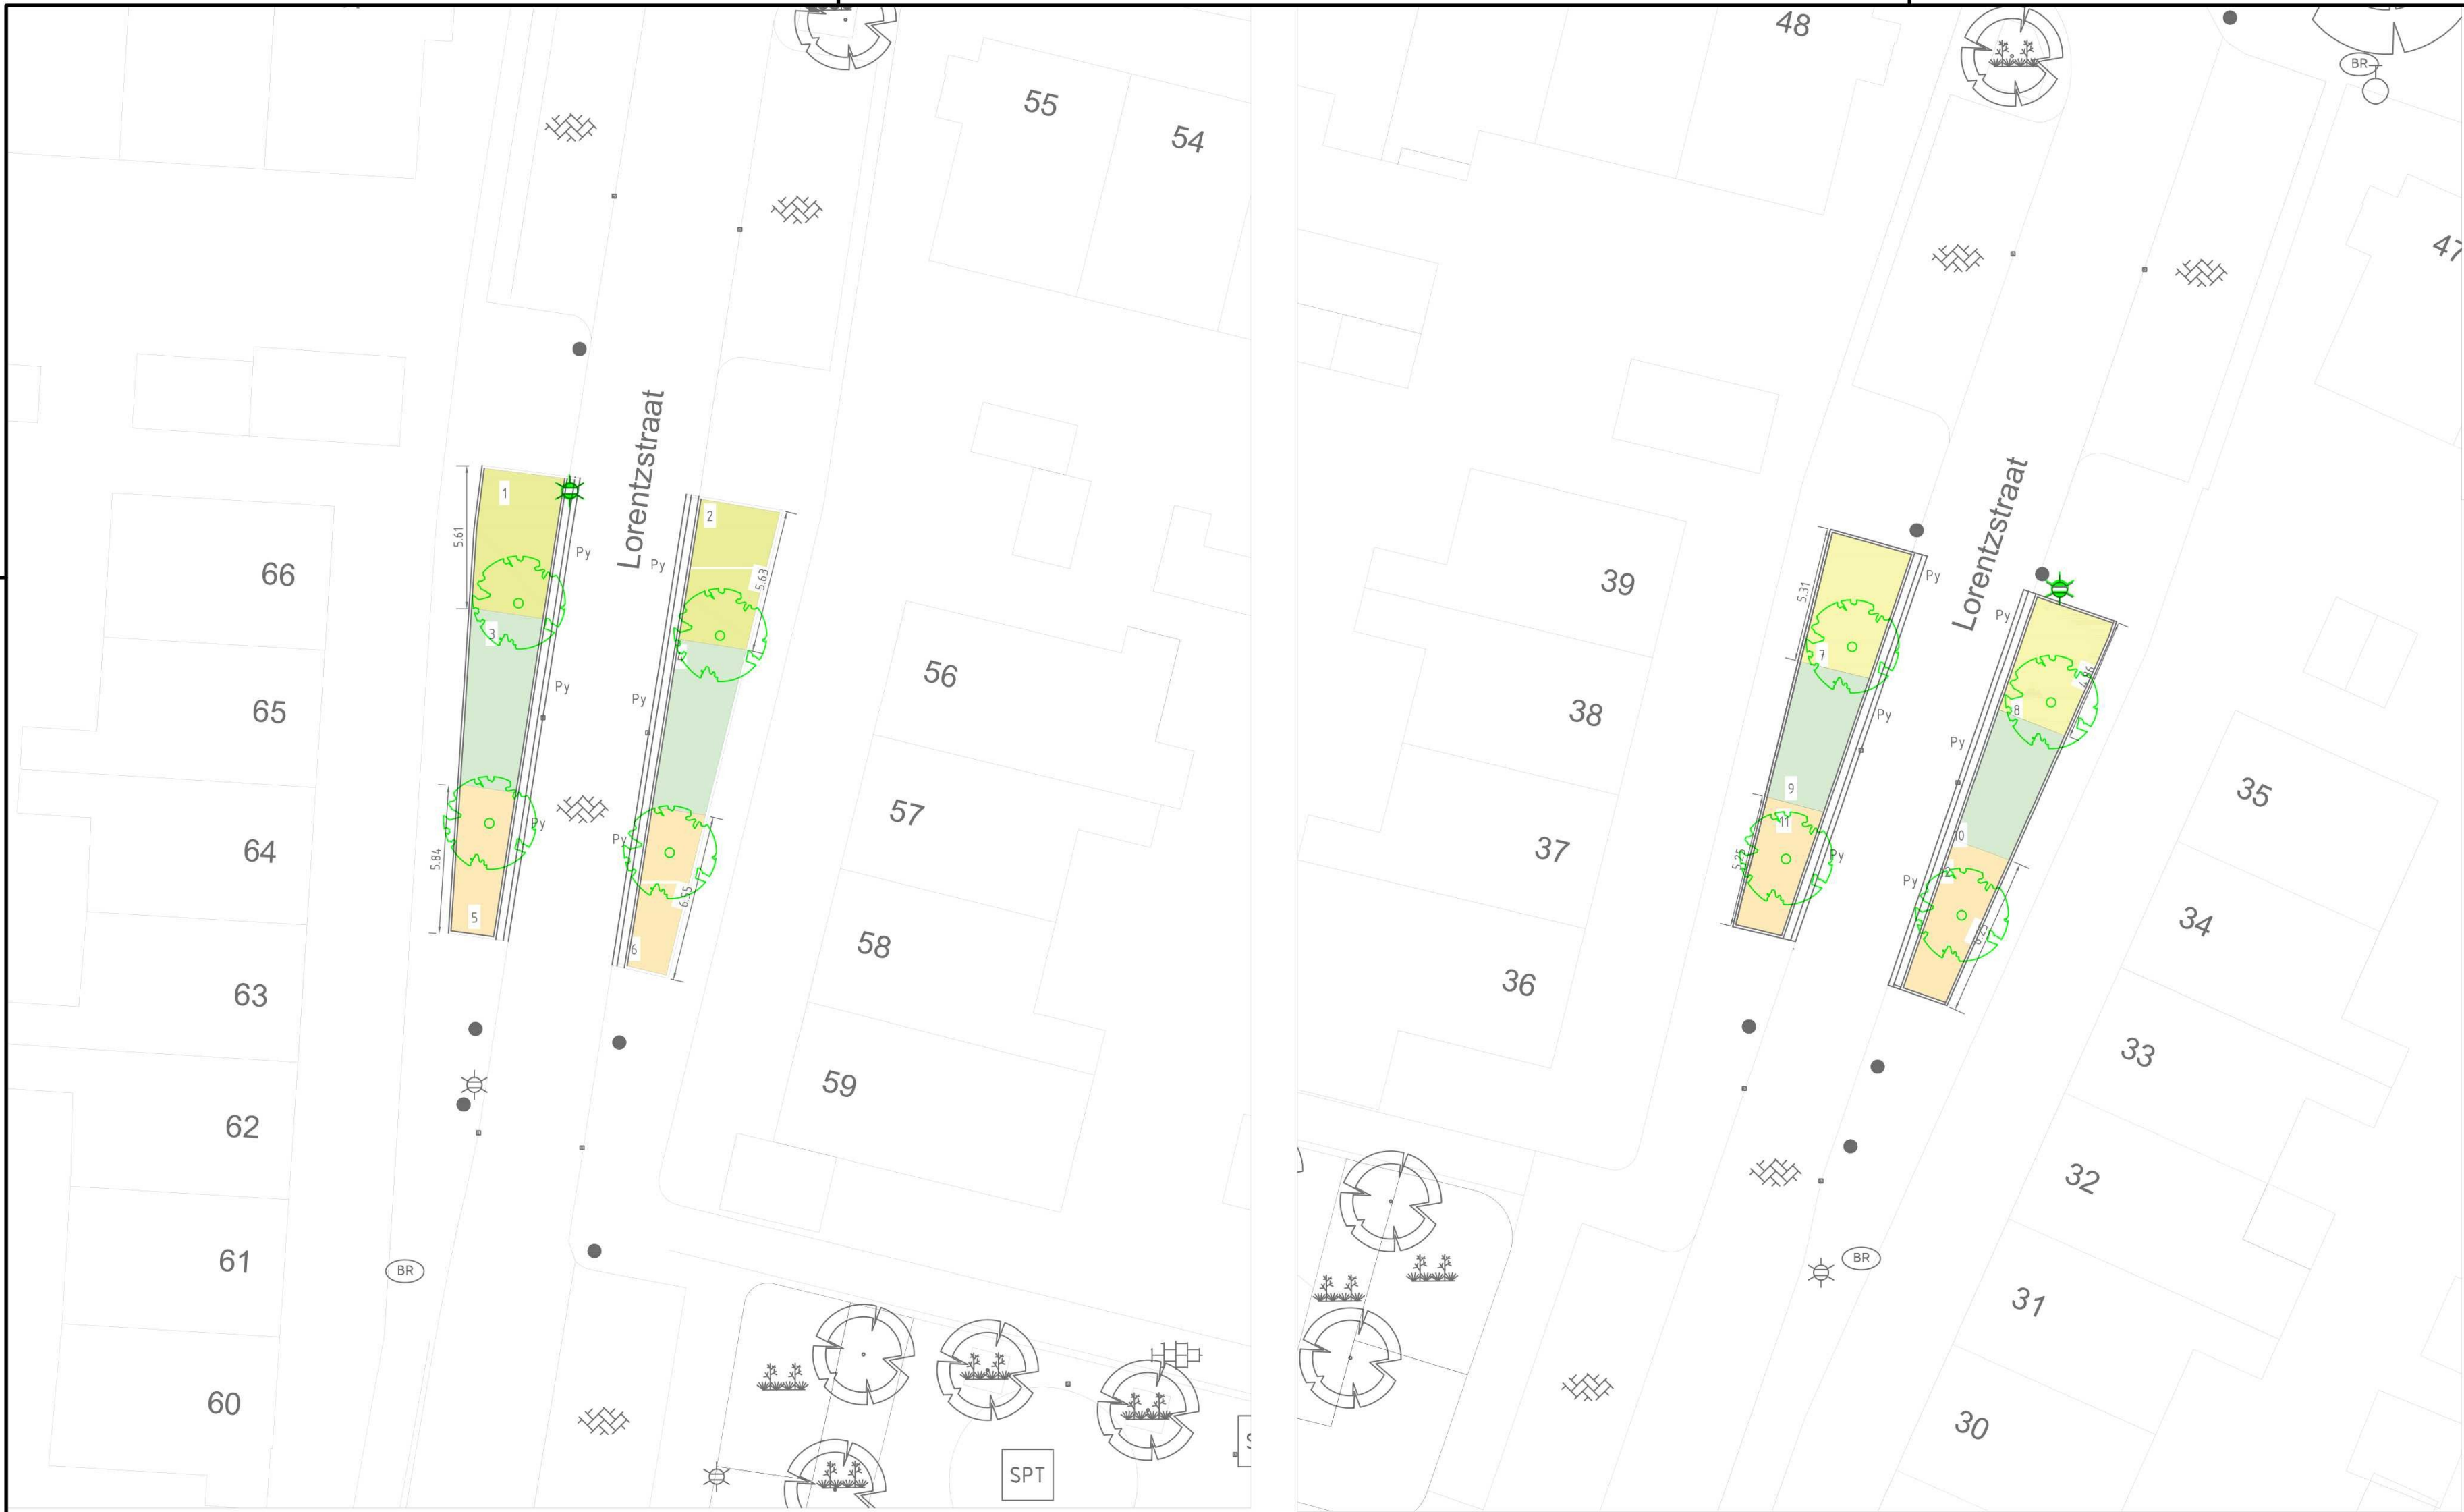

Beplanting

Vak 1	Hypericum inodorum 'Orange Gem'	67 st
Vak 2	Hypericum inodorum 'Orange Gem'	64 st
Vak 3	Viburnum davidii	69 st
Vak 4	Viburnum davidii	63 st
Vak 5	Diervilla Kodiak 'Orange'	44 st
Vak 6	Diervilla Kodiak 'Orange'	47 st
Vak 7	Hypericum inodorum 'Orange Gem'	61 st
Vak 8	Hypericum inodorum 'Orange Gem'	56 st
Vak 9	Viburnum davidii	54 st
Vak 10	Viburnum davidii	54 st
Vak 11	Diervilla Kodiak 'Orange'	42 st
Vak 12	Diervilla Kodiak 'Orange'	49 st
Py	Pyrus calleryana 'Chanticleer'	4 st



Viburnum davidii



bessen Viburnum davidii



bloem en bes Hypericum



Hypericum inodorum 'Orange Gem'



Pyrus calleryana 'Chanticleer'



 Gemeente Ridderkerk Postbus 271 2980 AG Ridderkerk							
Boomvervangingsproject 2024							
Groenrenovatie en boomvervang Lorentzstraat						Tekeningnummer:	
Beplantingsplan						3	
Schaal : 1:200		Afm : A2		Datum : 24-07-2025		Besteknr :	
Gemaakt : 		Goedgekeurd :		Projectnr :		Bestandsnaam: Boomvervangingsproject 2024	



Aan de bewoners van dit pand

Uw brief/ e-mail van:	-	Ons kenmerk:	2025-070608
Uw kenmerk:	-	Contact:	[redacted] J
Bijlage(n):	Presentatietekening Lorentzstraat	Telefoonnummer:	0180 451234
		Team:	Ontwikkeling en beheer openbare ruimte
		Datum:	23 september 2025

Betreft: vergroenen Lorentzstraat

Geachte [redacted] J,

Met deze brief informeren wij u over onze plannen om een aantal bomen langs de Lorentzstraat te vervangen.

Conditie van de bomen is slecht

Uit de laatste boomveiligheidscontrole van de bomen langs de Lorentzstraat blijkt dat de bomen in een matige tot slechte conditie verkeren. Er is sprake van dood hout door afgestorven takken. Om de straat veilig en groen te houden, vervangen we deze bomen.

Vervangen bomen

Mede op verzoek van de bewoners hebben wij een plan gemaakt om de zieke en eerder afgestorven bomen te vervangen. Dit doen wij om de boomstructuur en de natuur- en belevingswaarden te verbeteren.

Wij vervangen de slechte bomen door boomsoorten die beter geschikt zijn voor deze locatie. Hiermee creëren we een duurzaam en groen straatbeeld. De gekozen boomsoorten zijn zeer geschikt voor deze locatie. Dat komt omdat de bomen zowel onder- als bovengronds voldoende ruimte krijgen om uit te groeien tot volwassen bomen. Deze bomen staan bekend om hun mooie bloei en bladkleur en dragen bij aan een hogere biodiversiteit.

Om het groene beeld en de natuurwaarde van de Lorentzstraat te vergroten, wordt rond de bomen ook nieuwe beplanting aangeplant.

Uitvoering werkzaamheden

We vervangen de bomen in de maanden oktober t/m januari. Hoewel enige overlast helaas niet te voorkomen is, doen wij ons best om deze zoveel mogelijk te beperken. Wij vragen hiervoor uw begrip.

Betreft: vergroenen Lorentzstraat

Pagina 2 van 2

Heeft u vragen naar aanleiding van deze brief? Wij beantwoorden ze graag! U kunt daarvoor contact opnemen met [REDACTED] via telefoonnummer 0180 451234.

Met vriendelijke groet,

Burgemeester en wethouders van gemeente Ridderkerk,
Namens deze,

[REDACTED]

[REDACTED]

Toelichting grondslagen

In dit document kunt u secties vinden die onleesbaar zijn gemaakt. Deze informatie is achterwege gelaten op basis van de Wet open overheid (Woo). De letter die hierbij is vermeld correspondeert met de bijbehorende grondslag in onderstaand overzicht.

J Art. 5.1 lid 2 sub e

Het belang van de openbaarmaking van deze informatie weegt niet op tegen het belang van de eerbiediging van de persoonlijke levenssfeer van betrokkenen